

- DEMOLICIONES
- DEMOLICIÓN DE BORDILLO
- DEMOLICIÓN DE VALLADO EXTERIOR Y MURETES
- ELIMINACIÓN DE VALLA DE SIMPLE TORSIÓN
- DEMOLICIÓN DE PAVIMENTO EXTERIOR DE BALDOSAS DE TERRAZO
- DEMOLICIÓN DE PAVIMENTO DE AGLOMERADO ASFÁLTICO EN CALZADA
- DESBROCE Y LIMPIEZA DEL TERRENO
- DESBROCE Y LIMPIEZA DEL TERRENO DEL CANAL e=60 CM
- ELEMENTOS EXISTENTES, REPARACIÓN Y RESTAURACIÓN.

PROYECTO BÁSICO Y DE EJECUCIÓN DE CENTRO DE CULTURA AERONÁUTICA

Situación: ACADEMIA GENERAL DEL AIRE. CALLE LÓPEZ PEÑA, SANTIAGO DE LA RIBERA, SAN JAVIER, MURCIA

Plano: ACTUACIONES PREVIAS.

Salvador Griñán Montealegre
Arquitecto.




Magdalena Griñán Egea
Arquitecta.

Redacción:
U.T.E. GRIÑÁN MONTEALEGRE ARQUITECTOS S.L.P. E IMANDRA PROJECT S.L.

escola: 1/200

nº plano: URB.01

AYUNTAMIENTO DE SAN JAVIER

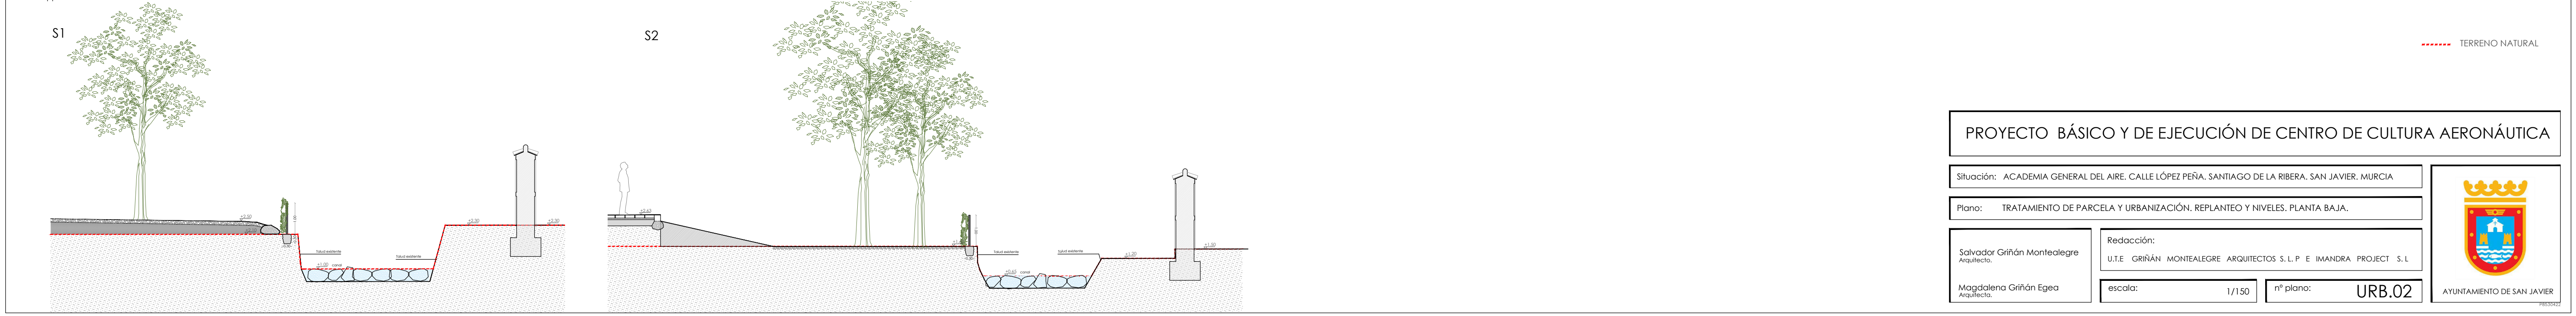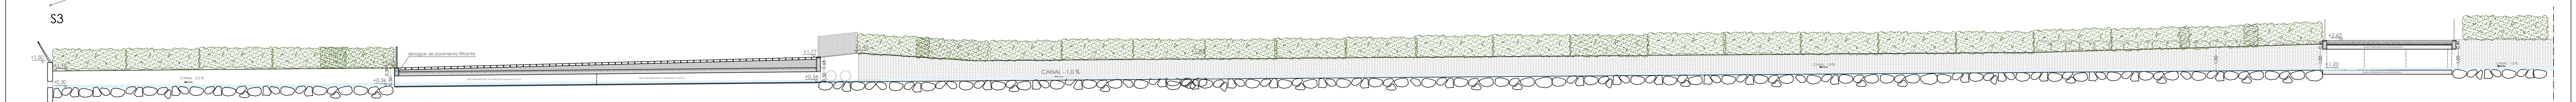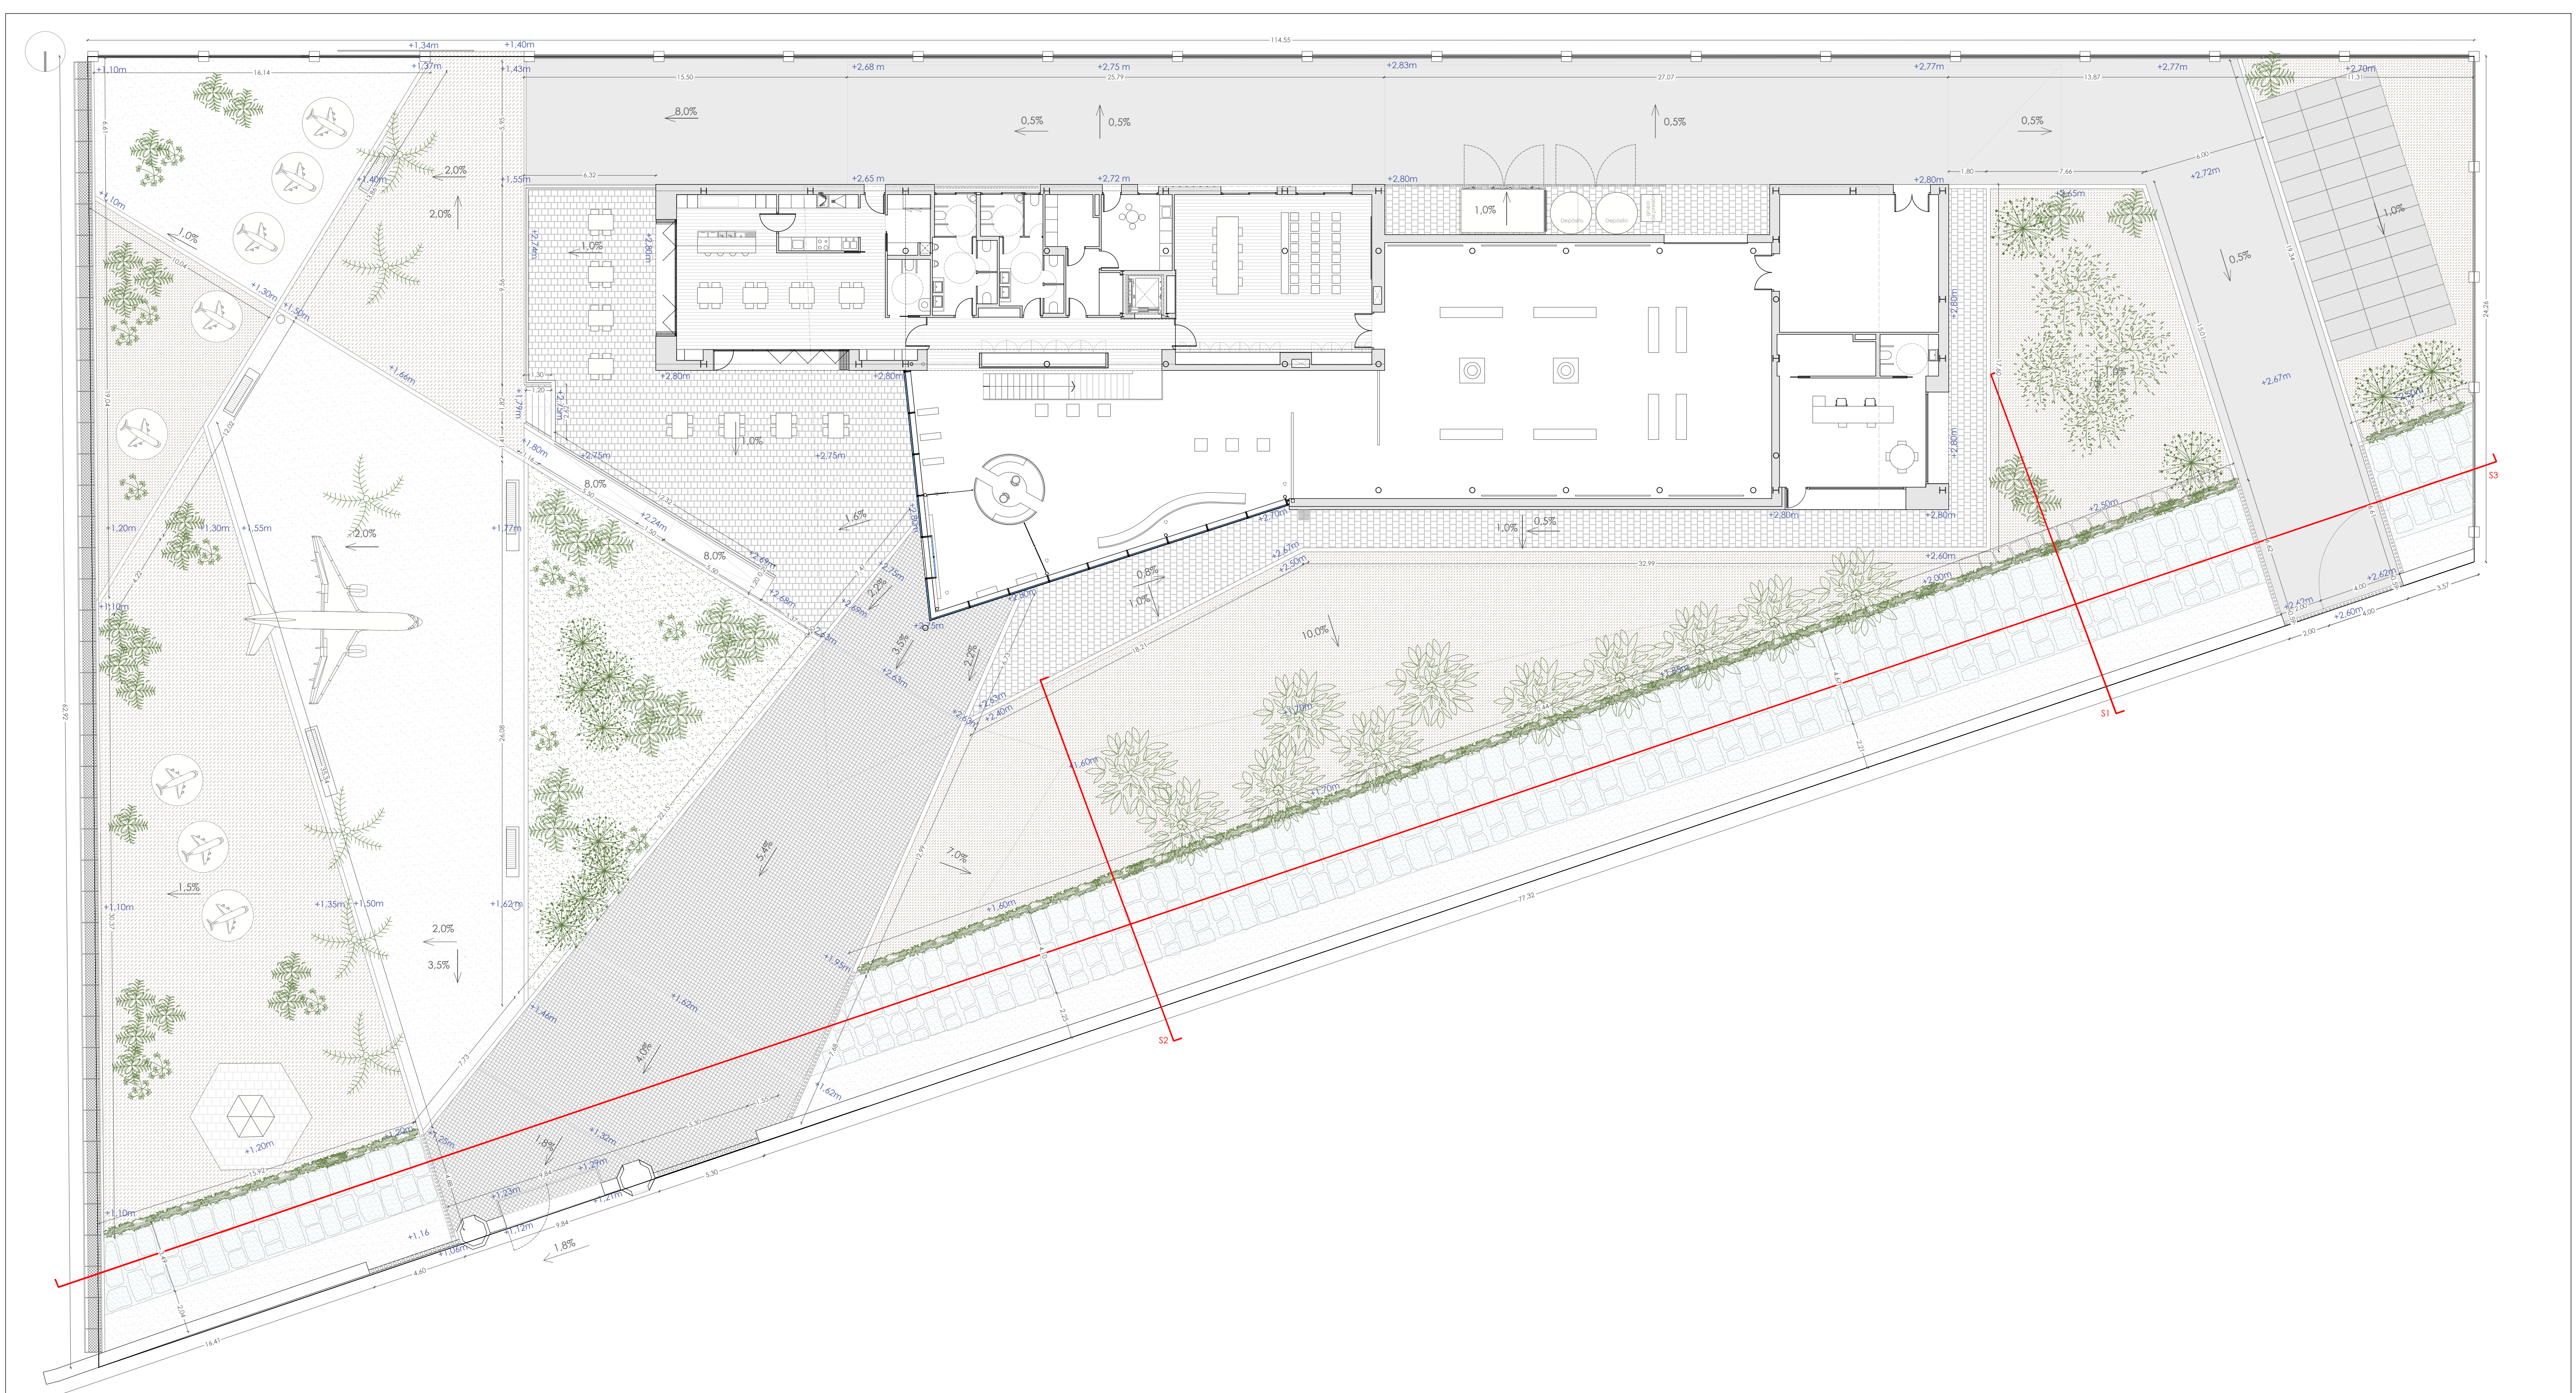

| | | | |
|---|---|------------------|----------------------------|
| PROYECTO BÁSICO Y DE EJECUCIÓN DE CENTRO DE CULTURA AERONÁUTICA | | | |
| Situación: ACADEMIA GENERAL DEL AIRE. CALLE LÓPEZ PEÑA, SANTIAGO DE LA RIBERA, SAN JAVIER, MURCIA | | | |
| Plano: TRATAMIENTO DE PARCELA Y URBANIZACIÓN, REPLANTEO Y NIVELES, PLANTA BAJA. | | | |
| Salvador Griñán Montealegre Arquitecto. | Redacción: U.T.E. GRIÑÁN MONTEALEGRE ARQUITECTOS S.L.P. E IMANDRA PROJECT S.L. | | |
| Magdalena Griñán Egea Arquitecta. | escala: 1/150 | nº plano: URB.02 | AYUNTAMIENTO DE SAN JAVIER |



VALLADO

- 1 VALLADO. SEGÚN DETALLE. (VER DETALLE VALLADO)
- 2 ELEMENTOS EXISTENTE. REPARACIÓN Y RESTAURACIÓN SI FUESE NECESARIO.
- P1a REPARACIÓN Y RESTAURACIÓN DE PUERTA EXISTENTE METÁLICA COMPUESTA POR DOS HOJAS ABATIBLES. (Ver en plano de carpinterías)
- P2a PUERTA INTEGRADA EN VALLADO DE 4 M Y H=2,20 M. COMPUESTA POR 1 HOJA ABATIBLE. (Ver en plano de carpinterías)
- P3a PUERTA CORREDERA METÁLICA DE 4,5 M Y H=3,00 M. (Ver en plano de carpinterías)

ACABADOS EN SUELOS

- AD PAVIMENTO DE ADOQUINES ACQUA PAVE POROSO Y PERMEABLE AL AGUA Y AL AIRE 30x20x8 RELLENO DE JUNTAS CON ARENA DE 0-2 MM. COLOR CANOPIA.
- AE PAVIMENTO DE ADOQUINES POROSO Y PERMEABLE AL AGUA Y AL AIRE 10x10x8 RELLENO DE JUNTAS CON ARENA DE 0-2 MM. COLOR CANOPIA.
- GA CÉSPED ARTIFICIAL CON VEGETACIÓN MEDITERRÁNEA
- GB GRAVA BLANCA Y VOLCÁNICA ROJA DECORATIVA e=30-40 mm CON VEGETACIÓN MEDITERRÁNEA
- GS LIMPIEZA DE 60 CM DEL CANAL PARA POSTERIOR CUBRICIÓN CON PIEDRA CALIZA DE CANTERA Y GRAVA DE RIO DRENANTE.
- AS PAVIMENTO CONTINUO DE HORMIGÓN IMPRESO, CON JUNTAS, DE 10 CM DE ESPESOR. REALIZADO CON HORMIGÓN HM-20/B/20/X0
- S SOLERA DE HORMIGÓN FRATASADA
- H HORMIGÓN VISTO
- T TALUD


LISTADO DE VEGETACIÓN

- 1 Árboles existentes. Pinos y eucaliptos.
- 2 Árboles existentes. Palmera Washingtonia robusta.
- 3 Lavanda
- 4 Romero
- 5 Tomillo
- 6 Adelfa
- 7 Pino


LISTADO DE MOBILIARIO

- Bordillo recto de hormigón Barcelona 100 x 23 x 24 cm. Color canopia.
- Bordillo recto de hormigón empotrado en el suelo T120P 100 x 20 x 20 cm. Color canopia
- Bordillo de piedra al corte empotrado en el suelo. Color gris.
- Barandilla de tubos de acero galvanizado lacado el blanco H= 1,00 m.(ver planilla de carpintería)
- Mallo de simple torsión con seto H= 1,00 m.(ver planilla de carpintería)
- Muro de hormigón armado visto H= 1,00m.

PAVIMENTO DE GRAVA DECORATIVA

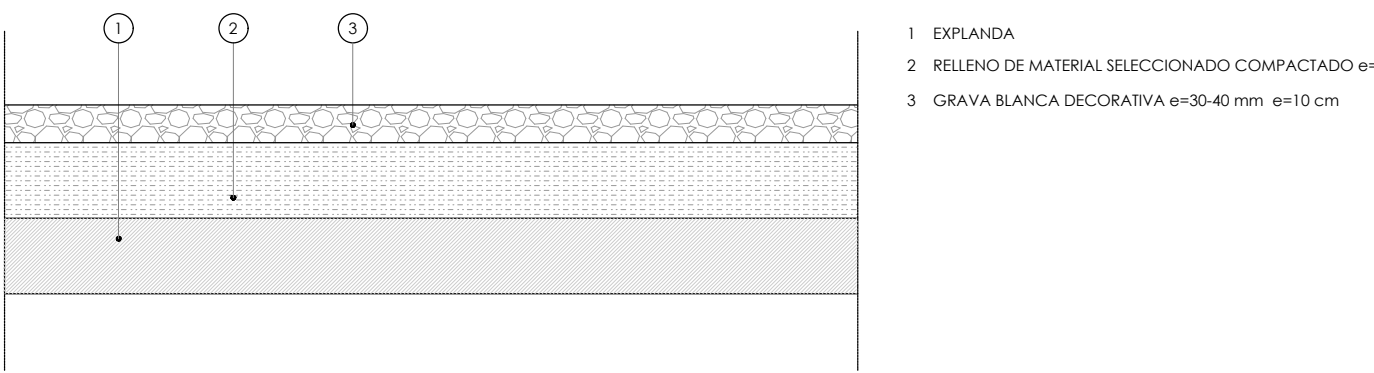

PAVIMENTO DE ADOQUINES CON SOLERA

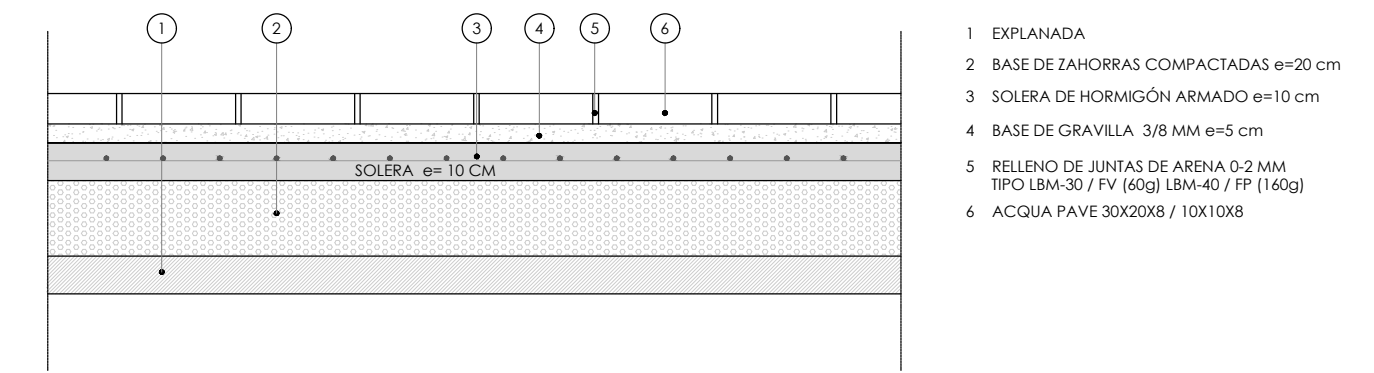

PROYECTO BÁSICO Y DE EJECUCIÓN DE CENTRO DE CULTURA AERONÁUTICA

Situación: ACADEMIA GENERAL DEL AIRE. CALLE LÓPEZ PEÑA, SANTIAGO DE LA RIBERA, SAN JAVIER, MURCIA

Plano: TRATAMIENTO DE PARCELA Y URBANIZACIÓN. ACABADOS Y MOBILIARIO.

Salvador Griñán Montealegre
Arquitecto.

Redacción:
U.T.E. GRIÑÁN MONTEALEGRE ARQUITECTOS S.L.P. E IMANORA PROJECT S.L.

escala: 1/150


nº plano: URB.03

Magdalena Griñán Egea
Arquitecta.




AYUNTAMIENTO DE SAN JAVIER

ALZADO A

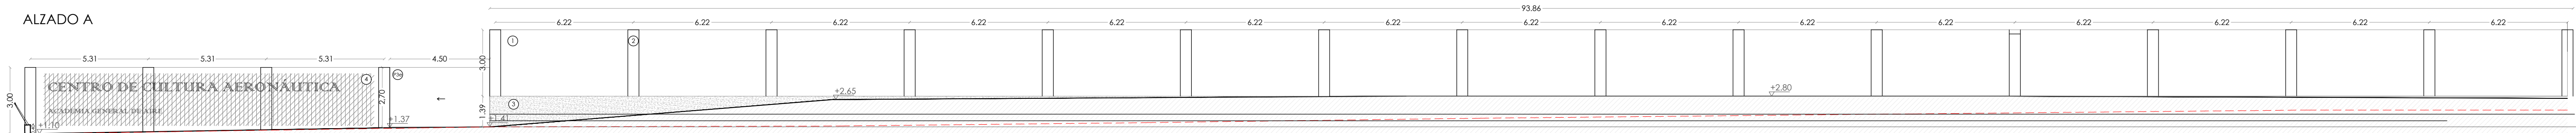


ALZADO B

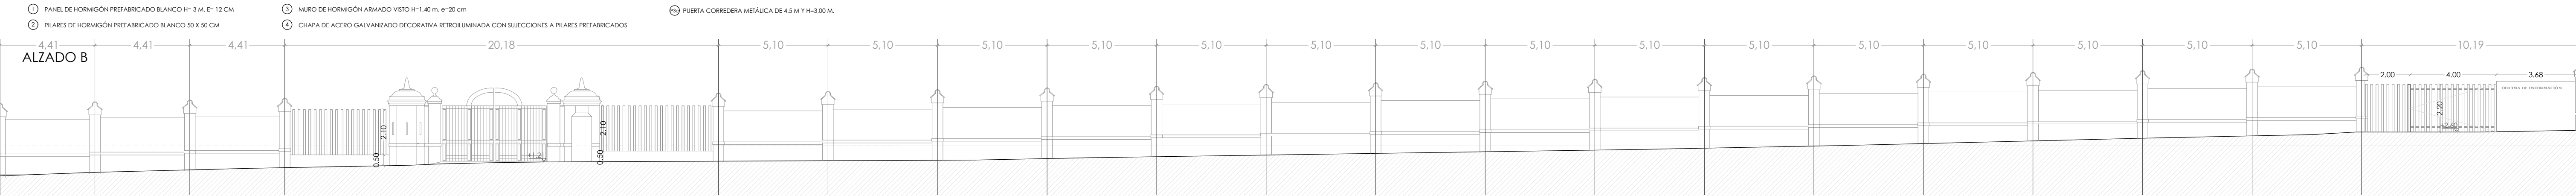


DETALLE 1


S1

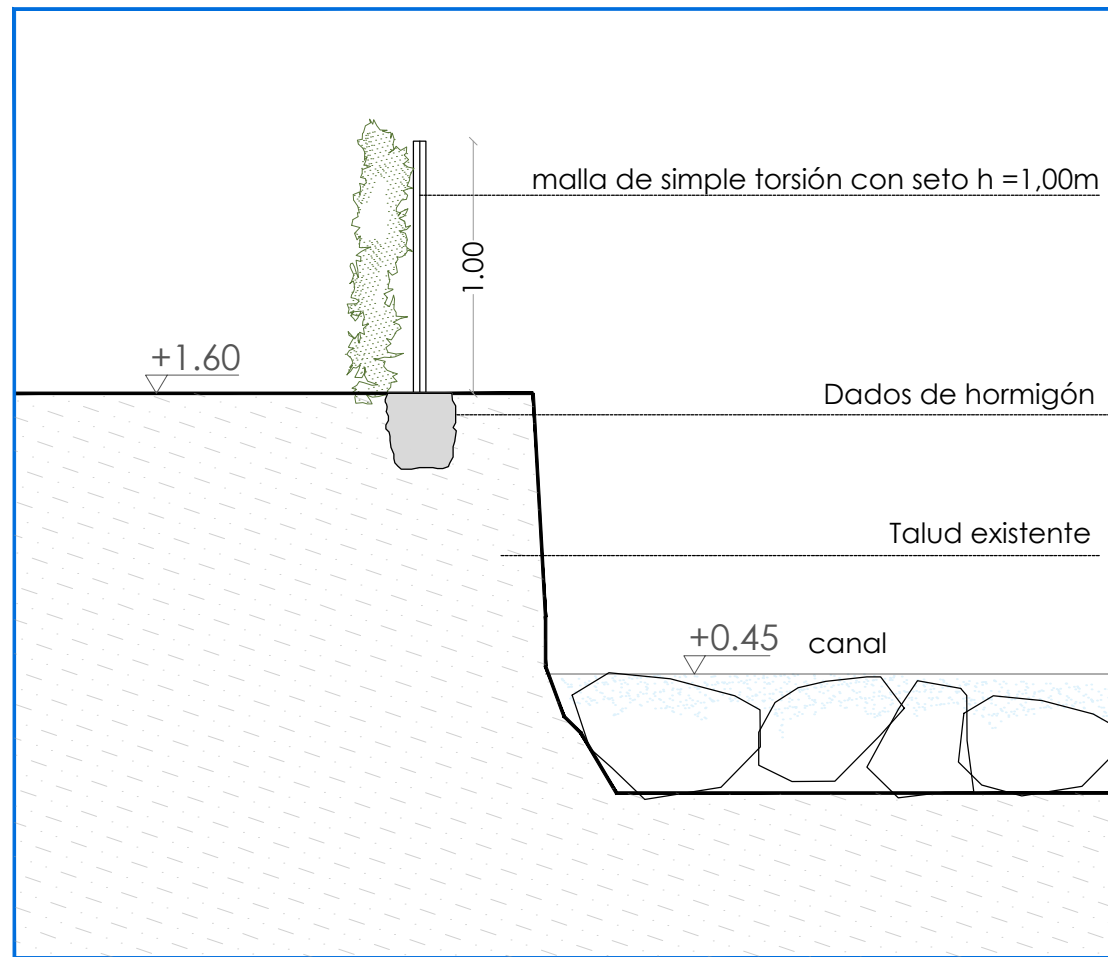


S2

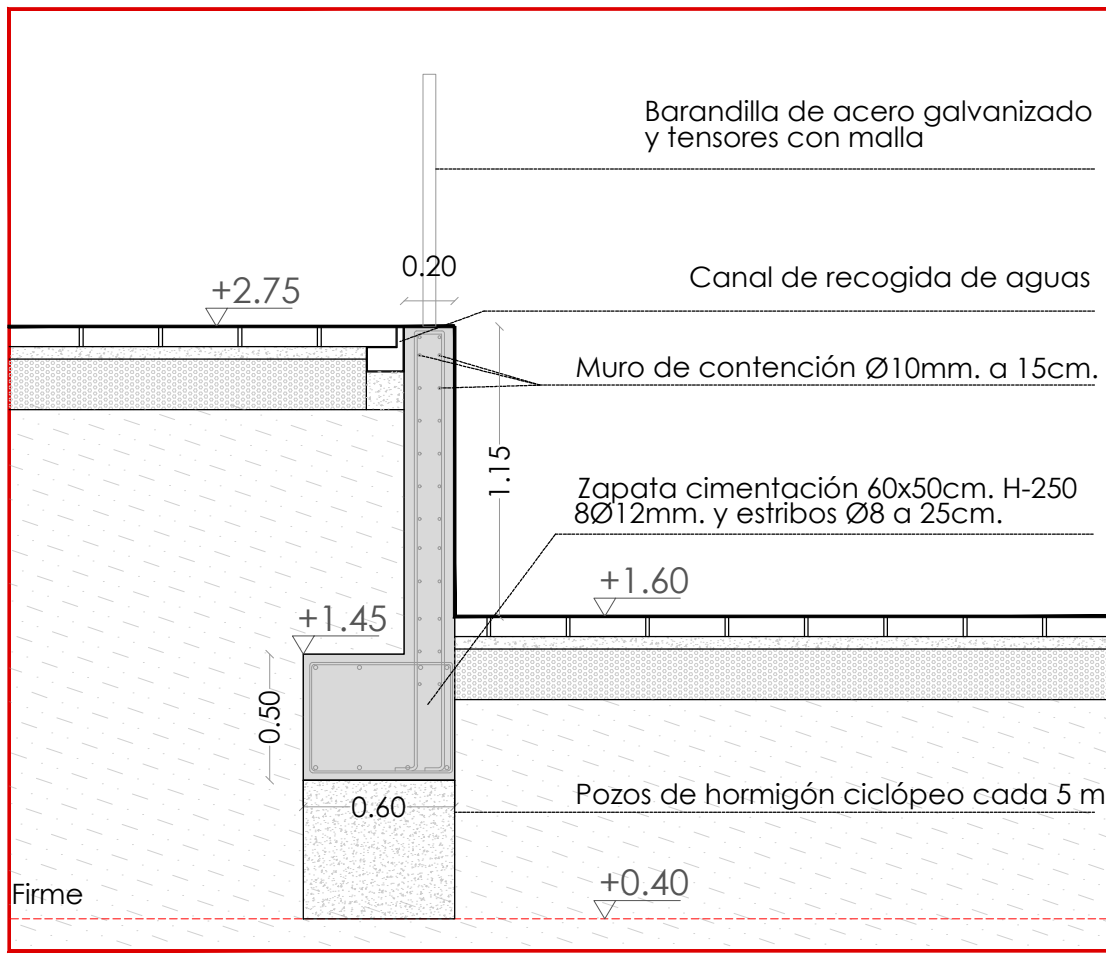


S3

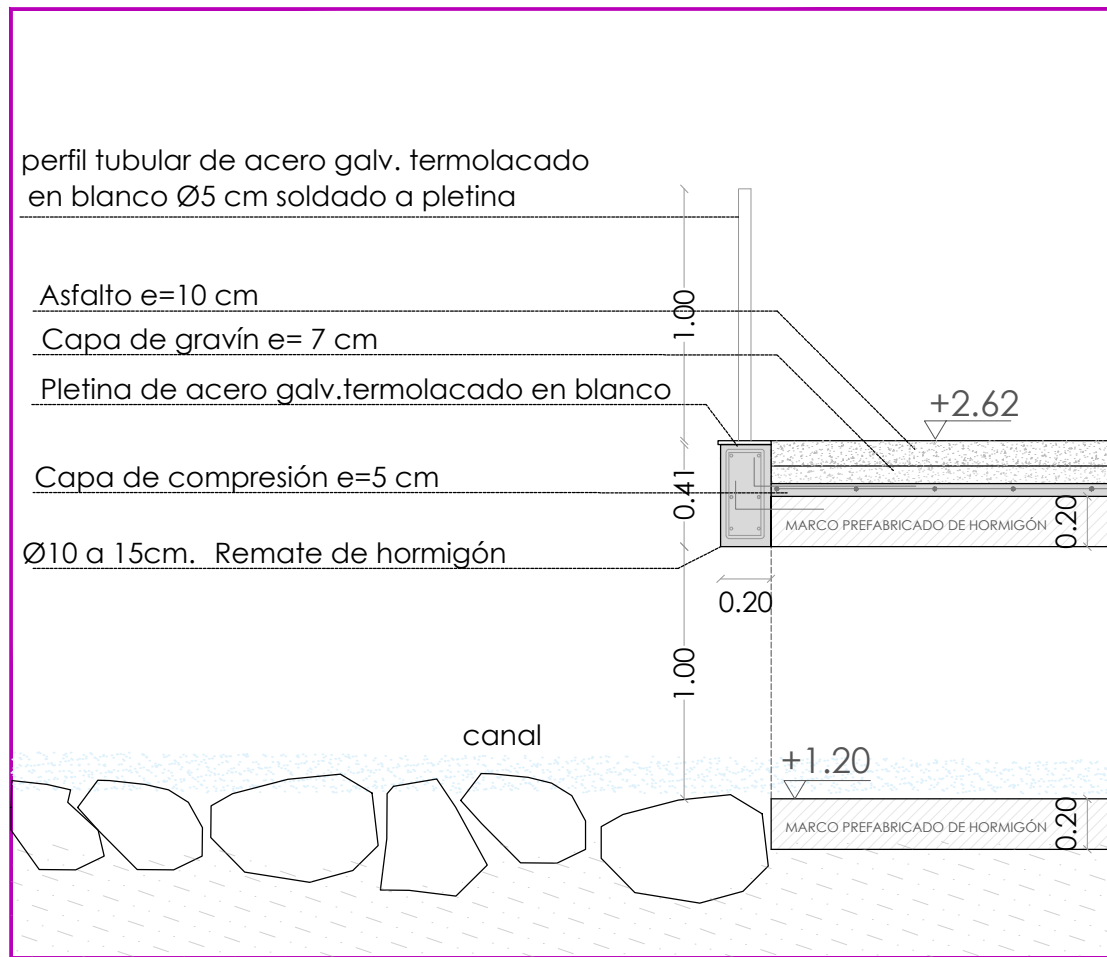



S4

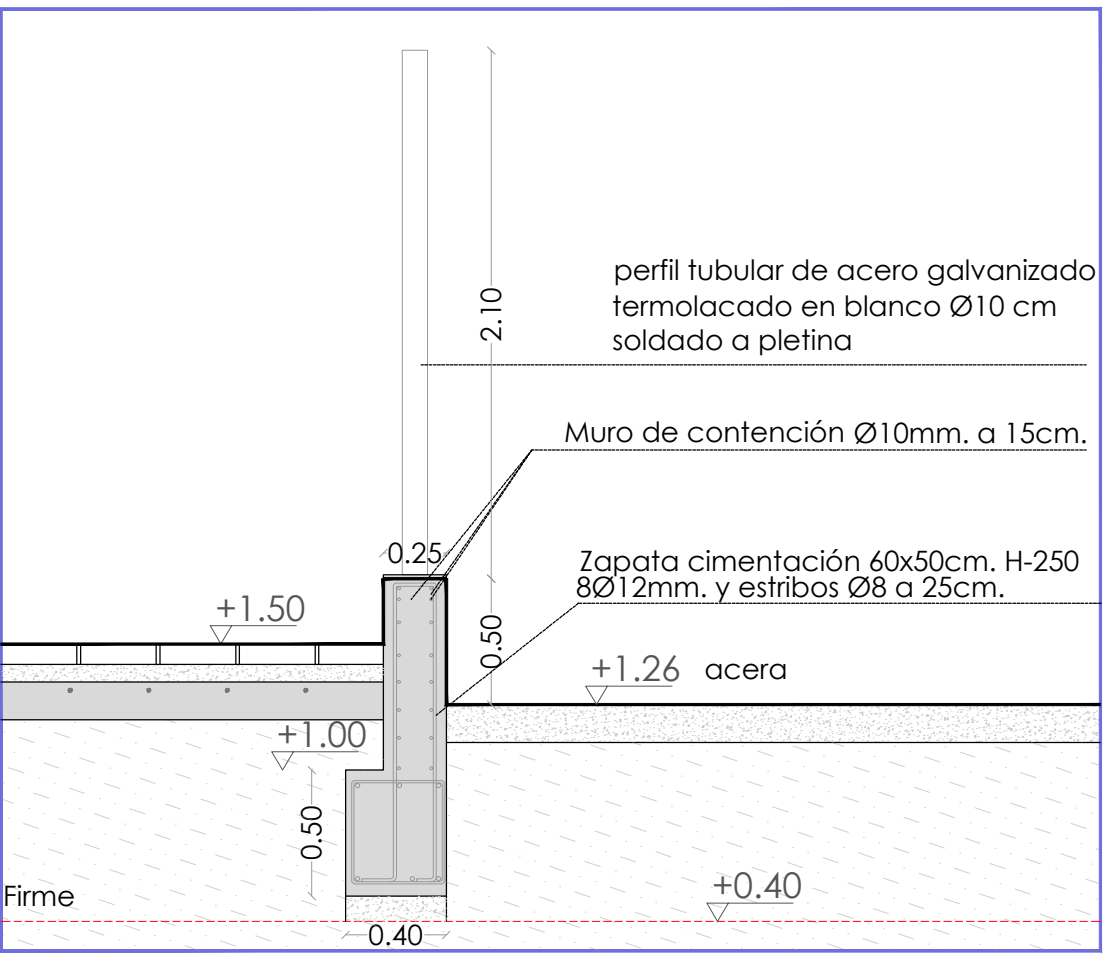

Bordillo Barcelona 100 x 23 x 24 cm

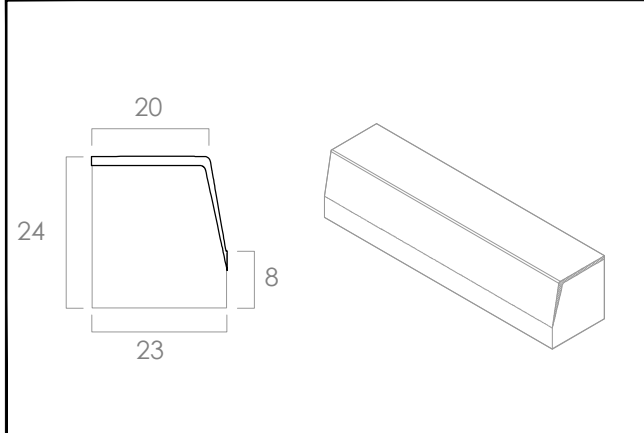

Bordillo TJ20P 100 x 20 x 20 cm

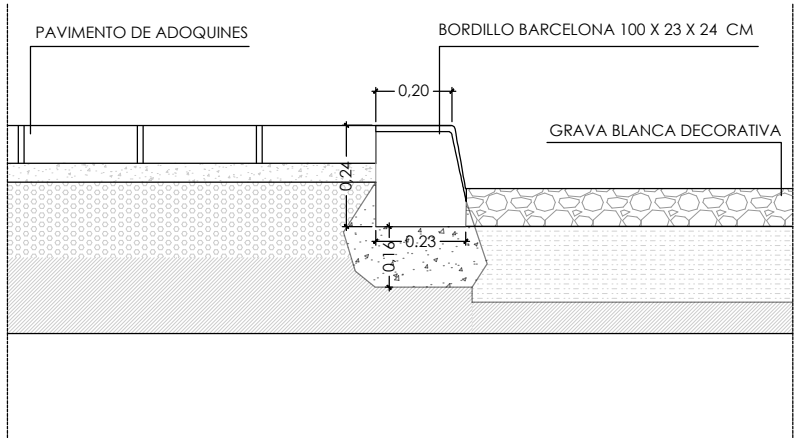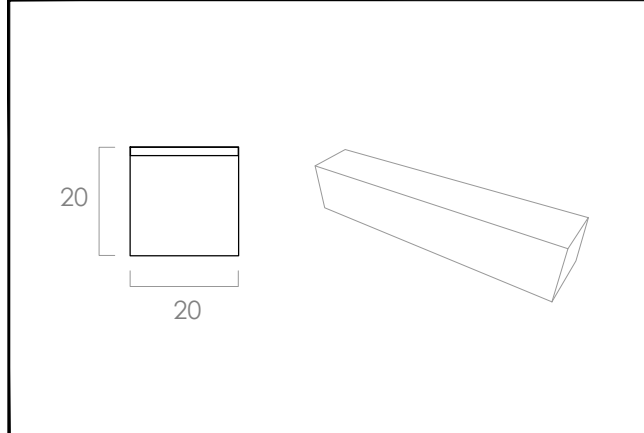

PROYECTO BÁSICO Y DE EJECUCIÓN DE CENTRO DE CULTURA AERONÁUTICA

Situación: ACADEMIA GENERAL DEL AIRE. CALLE LÓPEZ PEÑA, SANTIAGO DE LA RIBERA, SAN JAVIER, MURCIA

Plano: TRATAMIENTO DE PARCELA Y URBANIZACIÓN. ALZADOS, SECCIONES Y DETALLES.

Salvador Griñán Montealegre
Arquitecto.
Magdalena Griñán Egea
Arquitecta.

Redacción:
U.T.E. GRIÑÁN MONTEALEGRE ARQUITECTOS S.L.P. E IMANDRA PROJECT S.L.

escala: 1/150

nº plano: URB.04





ABASTECIMIENTO AGUA POTABLE

- ARQUETA EXISTENTE PARA ALOJAMIENTO DE CONTADOR Y LLAVE GENERAL DE CORTE.
- AUMENTACIÓN. TUBO DE POLIETILENO PE 100, PN=10 ATM. SEGÚN UNE-EN 12201-2 PARA DISTRIBUCIÓN DE AGUA FRÍA CANALIZACIÓN ENTERRADA.
- INSTALACIÓN INTERIOR. TUBO DE POLIETILENO RETICULADO (PE-X), SERIE S, PN=6 ATM. SEGÚN ISO 15875-2 CANALIZACIÓN POR FALSO TECHO.
- ARQUETA DE REGISTRO
- LLAVE GENERAL
- HIDRANTE

RED DE SANEAMIENTO

- ACOMETIDA A POZO DE BOMBEO
- SEPARADOR DE GRASAS ENTERRADO 100x70
- TUBERÍA ENTERRADA Ø200 PVC COLOR TEJA
- POZO DE REGISTRO FORJADO CON ANILLOS DE HORMIGÓN SOBRE SOLERA DE H.A. CON TAPA.
- VÁLVULA ANTIRETORNO


LEYENDA BAJA TENSIÓN

- LINEA DE BAJA TENSIÓN
- ARQUETA DE ELECTRICIDAD
- CUADRO GENERAL
- C.G.P.


LEYENDA DE TELECOMUNICACIÓN

- ARQUETA TELECOMUNICACIONES
- LINEA DE TELECOMUNICACIONES
- ARMARIO RACK

DETALLE DE ZANJA ABASTECIMIENTO

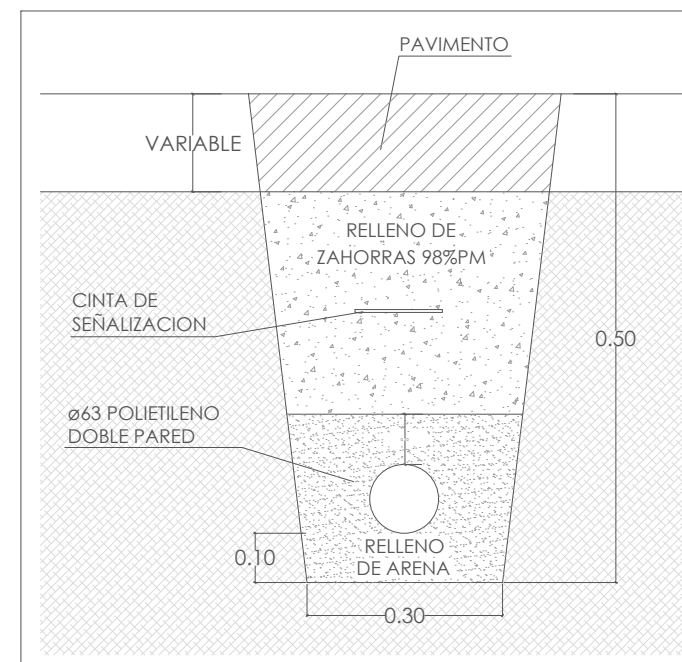

DETALLE DE ZANJA BAJA TENSIÓN

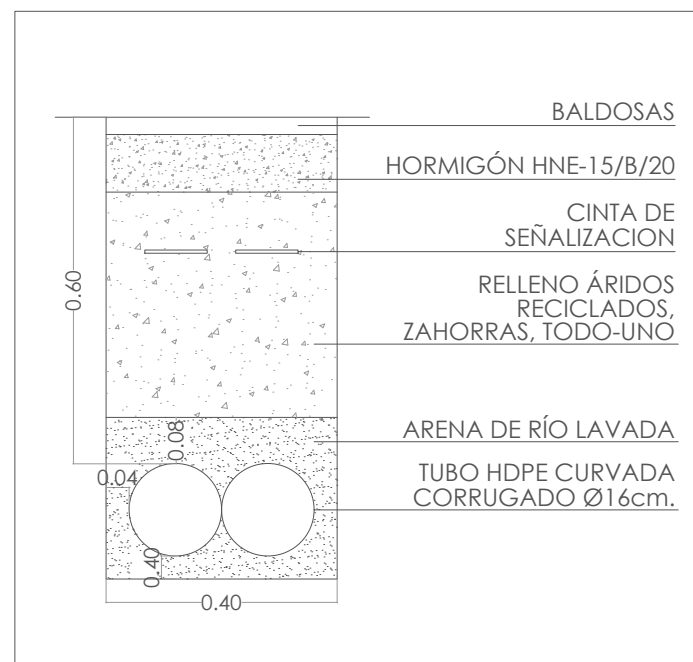

PROYECTO BÁSICO Y DE EJECUCIÓN DE CENTRO DE CULTURA AERONÁUTICA

Situación: ACADEMIA GENERAL DEL AIRE. CALLE LÓPEZ PEÑA, SANTIAGO DE LA RIBERA, SAN JAVIER, MURCIA

Plano: ACOMETIDAS URBANIZACIÓN.

Salvador Griñán Montealegre
Arquitecto.Redacción:
U.T.E. GRIÑÁN MONTEALEGRE ARQUITECTOS S.L.P. E IMANDRA PROJECT S.L.

escala: 1/150

nº plano: URB.05

Magdalena Griñán Egea
Arquitecta.

AYUNTAMIENTO DE SAN JAVIER

PBB0002

