



S / E



S / E



1/800

PROYECTO BÁSICO Y DE EJECUCIÓN DE CENTRO DE CULTURA AERONÁUTICA

Situación: ACADEMIA GENERAL DEL AIRE. CALLE LÓPEZ PEÑA. SANTIAGO DE LA RIBERA. SAN JAVIER. MURCIA

Plano: SITUACIÓN.

Salvador Griñán Montealegre
Arquitecto.

Magdalena Griñán Egea
Arquitecta.

Redacción:

U.T.E. GRIÑÁN MONTEALEGRE ARQUITECTOS S.L.P. E IMANDRA PROJECT S.L.

escala:

1/800


nº plano:

S.01




AYUNTAMIENTO DE SAN JAVIER

P8530422

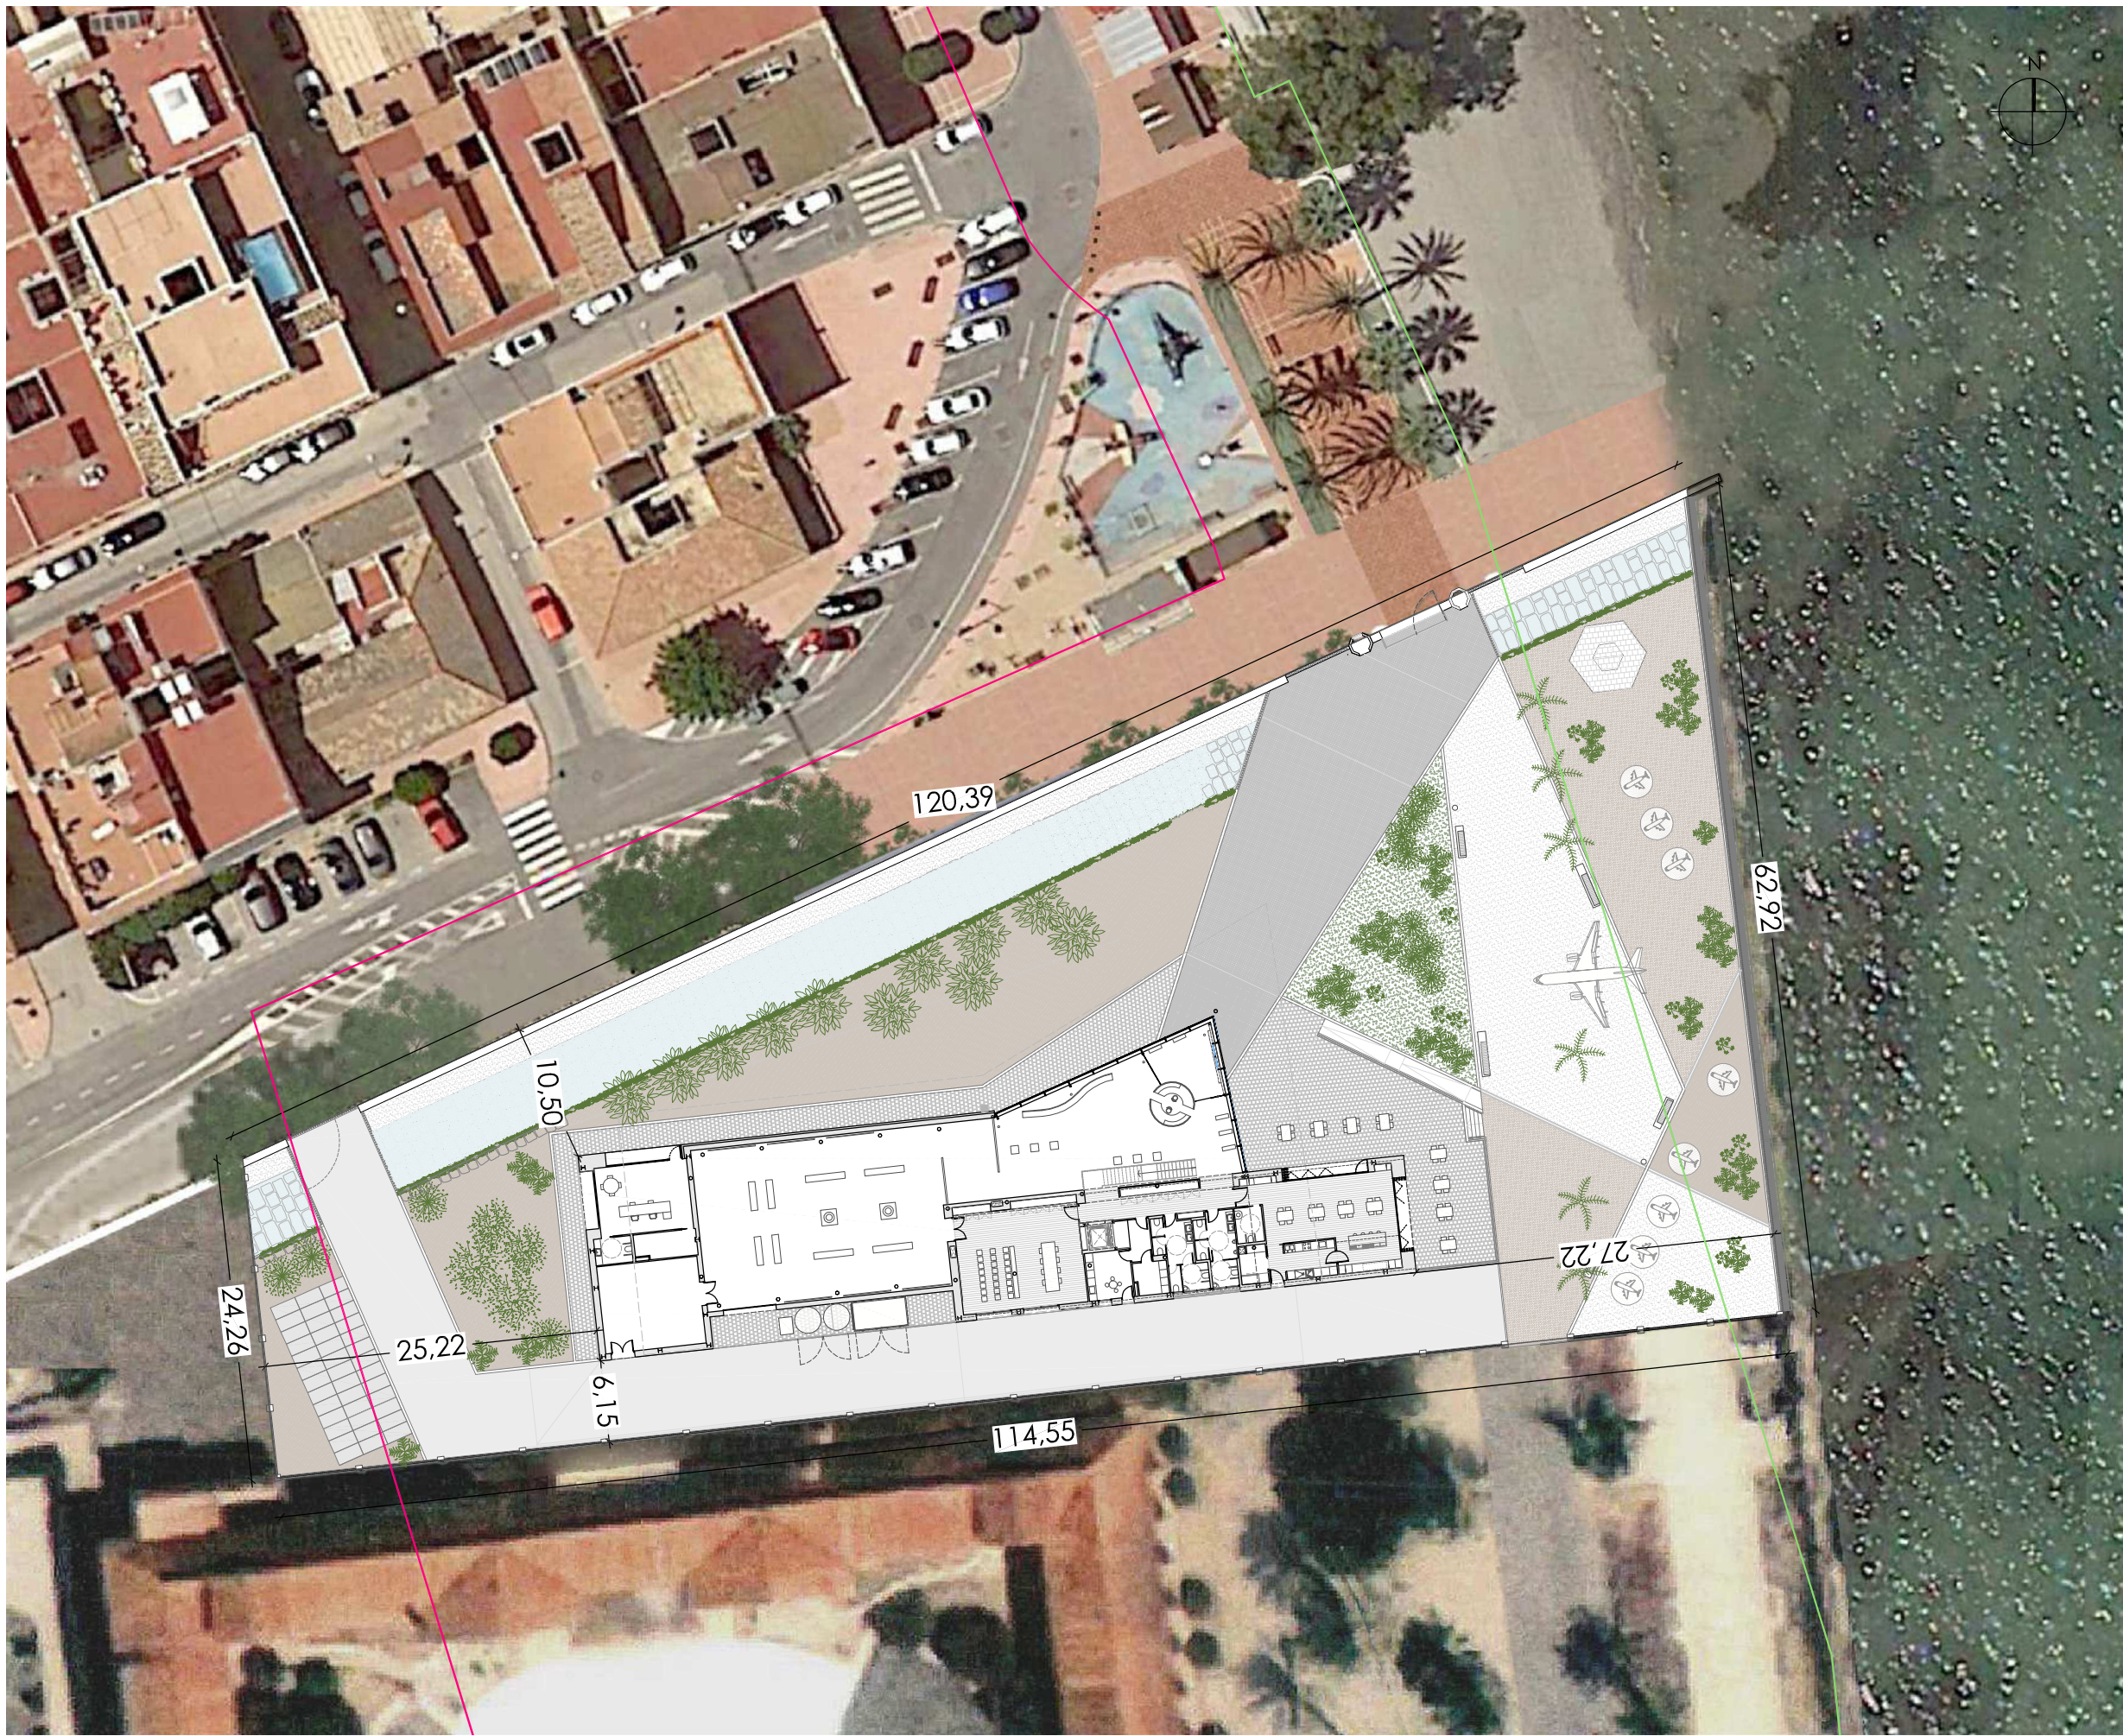

— LÍMITE DOMINIO PÚBLICO MARÍTIMO-TERRESTRE 1/500
— LÍMITE SERVIDUMBRE DE PROTECCIÓN

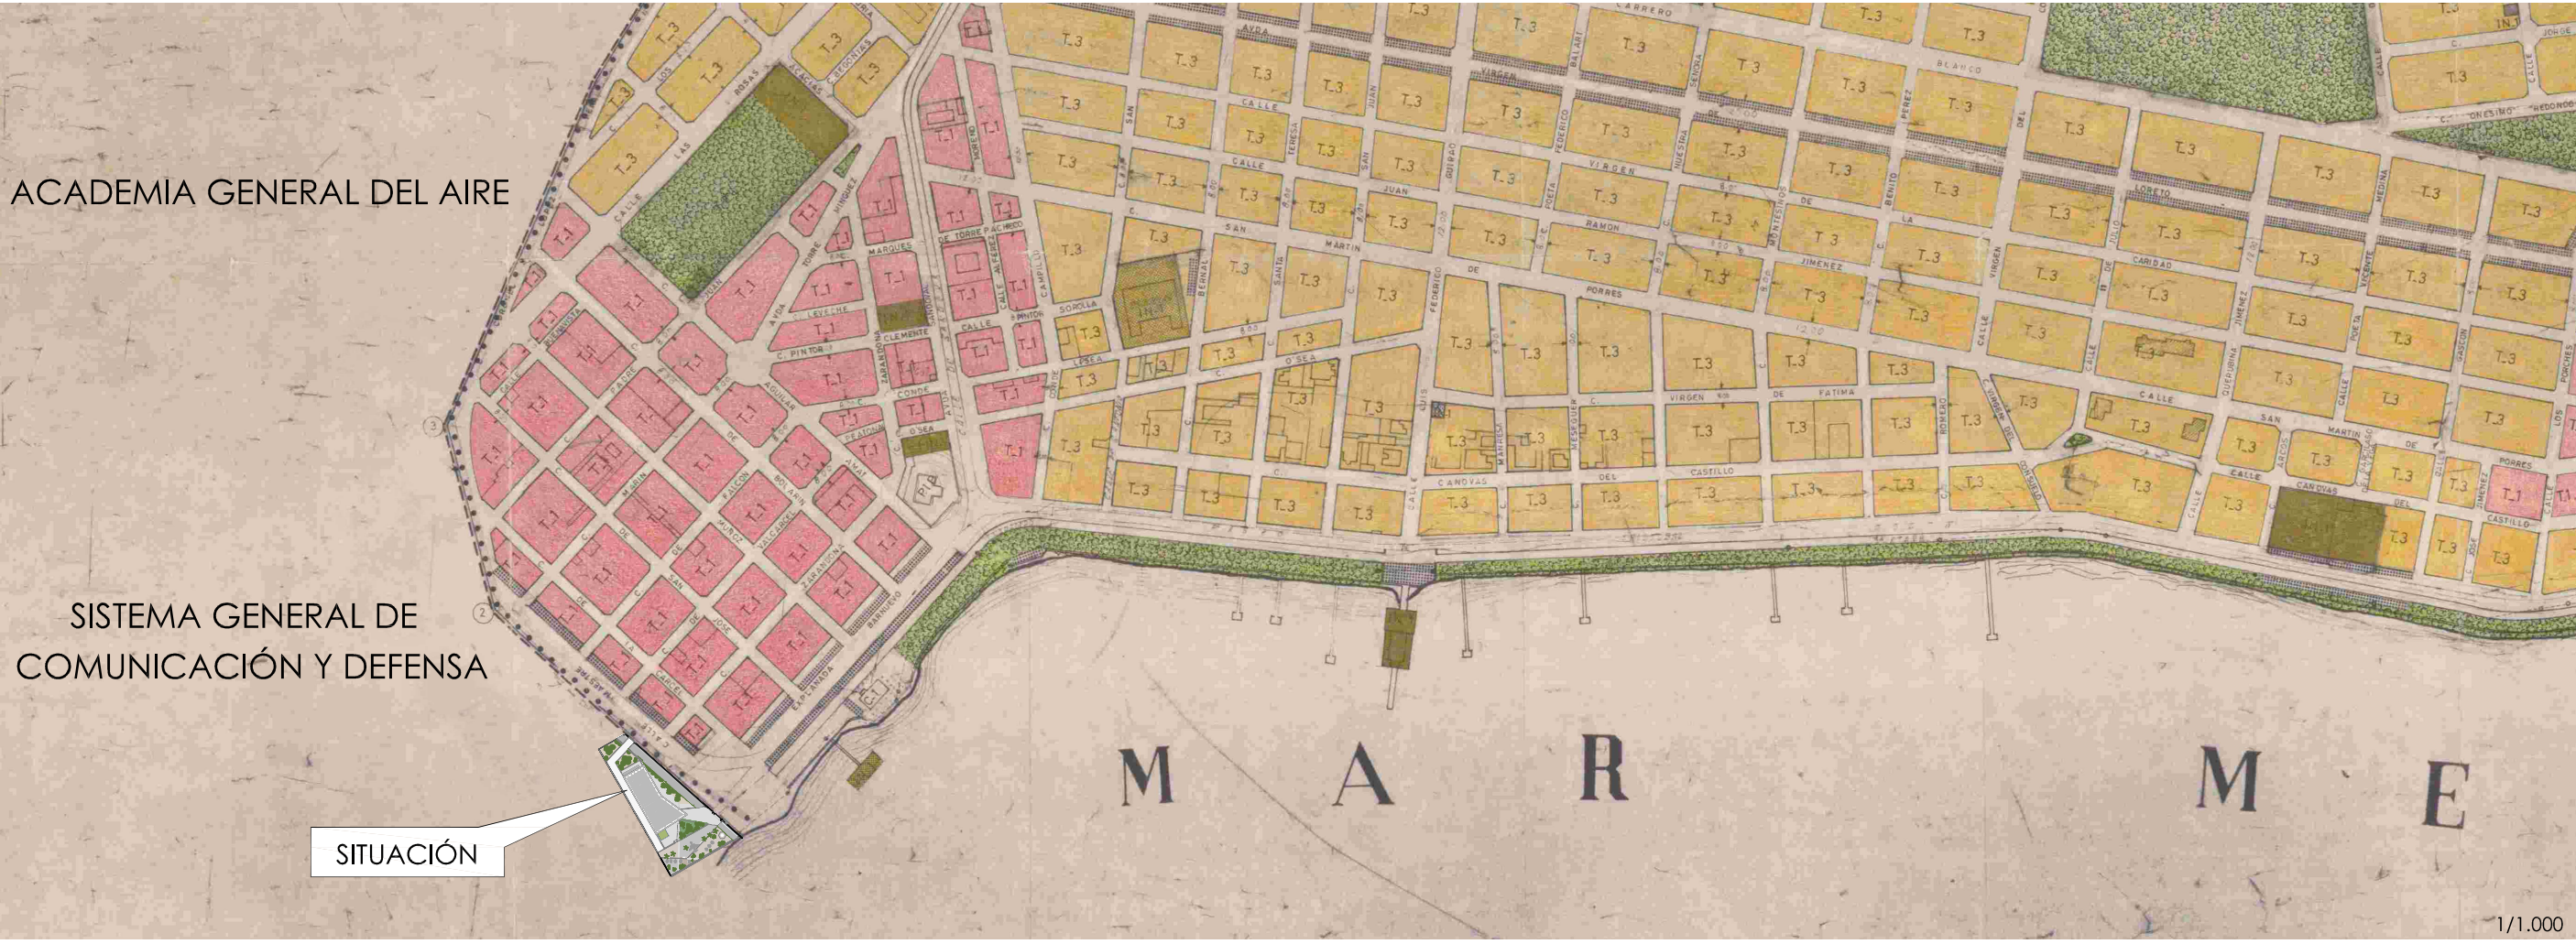

PROYECTO BÁSICO Y DE EJECUCIÓN DE CENTRO DE CULTURA AERONÁUTICA

Situación: ACADEMIA GENERAL DEL AIRE. CALLE LÓPEZ PEÑA. SANTIAGO DE LA RIBERA. SAN JAVIER, MURCIA

Plano: ZONIFICACIÓN Y EMPLAZAMIENTO.

Salvador Griñán Montealegre
Arquitecto.

Magdalena Griñán Egea
Arquitecta.

Redacción:
U.T.E. GRINÁN MONTEALEGRE ARQUITECTOS S.L.P. E IMANDRA PROJECT S.L.

escala: 1/1.000
1/500

nº plano: S.02



AYUNTAMIENTO DE SAN JAVIER

PBS30422



AYUNTAMIENTO DE SAN JAVIER

— LÍMITE DOMINIO PÚBLICO MARÍTIMO-TERRESTRE
— LÍMITE SERVIDUMBRE DE PROTECCIÓN