

LEYENDA:

<span style="color: red;">000</span>	NÚMERO DE ACTUACIÓN
<span style="color: blue;">—</span>	PUNTOS DE LUZ A RENOVAR

AYUNTAMIENTO DE

**SAN JAVIER**

INGENIERO TÉCNICO MUNICIPAL:

ANTONIO SÁNCHEZ ROMERO

CONTRATO MIXTO DE REDACCIÓN DE PROYECTO Y EJECUCIÓN DE LAS OBRAS DE MEJORA DE LA INSTALACIÓN DE ALUMBRADO PÚBLICO DEL T.M. DE SAN JAVIER.

**LOTE 2: SAN JAVIER Y PEDANÍAS**

ESCALA:	FECHA:
1/2.000	MAYO 2017

NOMBRE DEL PLANO:



**PLANTA GENERAL**

Nº DE PLANO:	Nº DE HOJA:
<b>SJ-1</b>	<b>8 de 25</b>







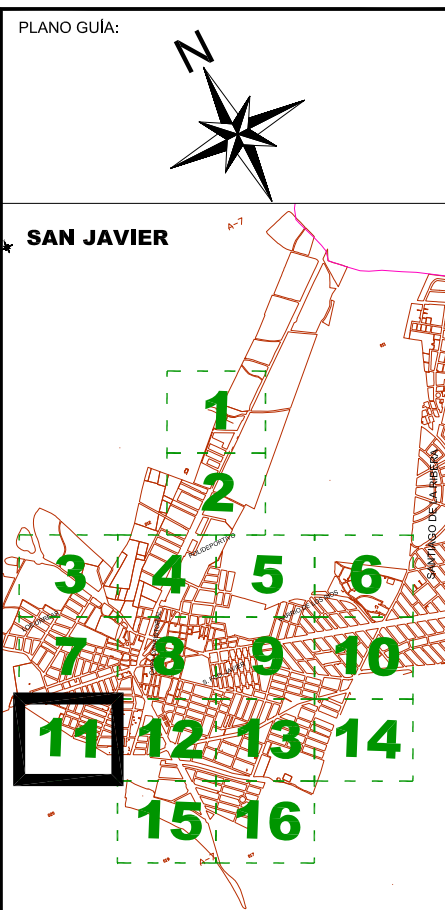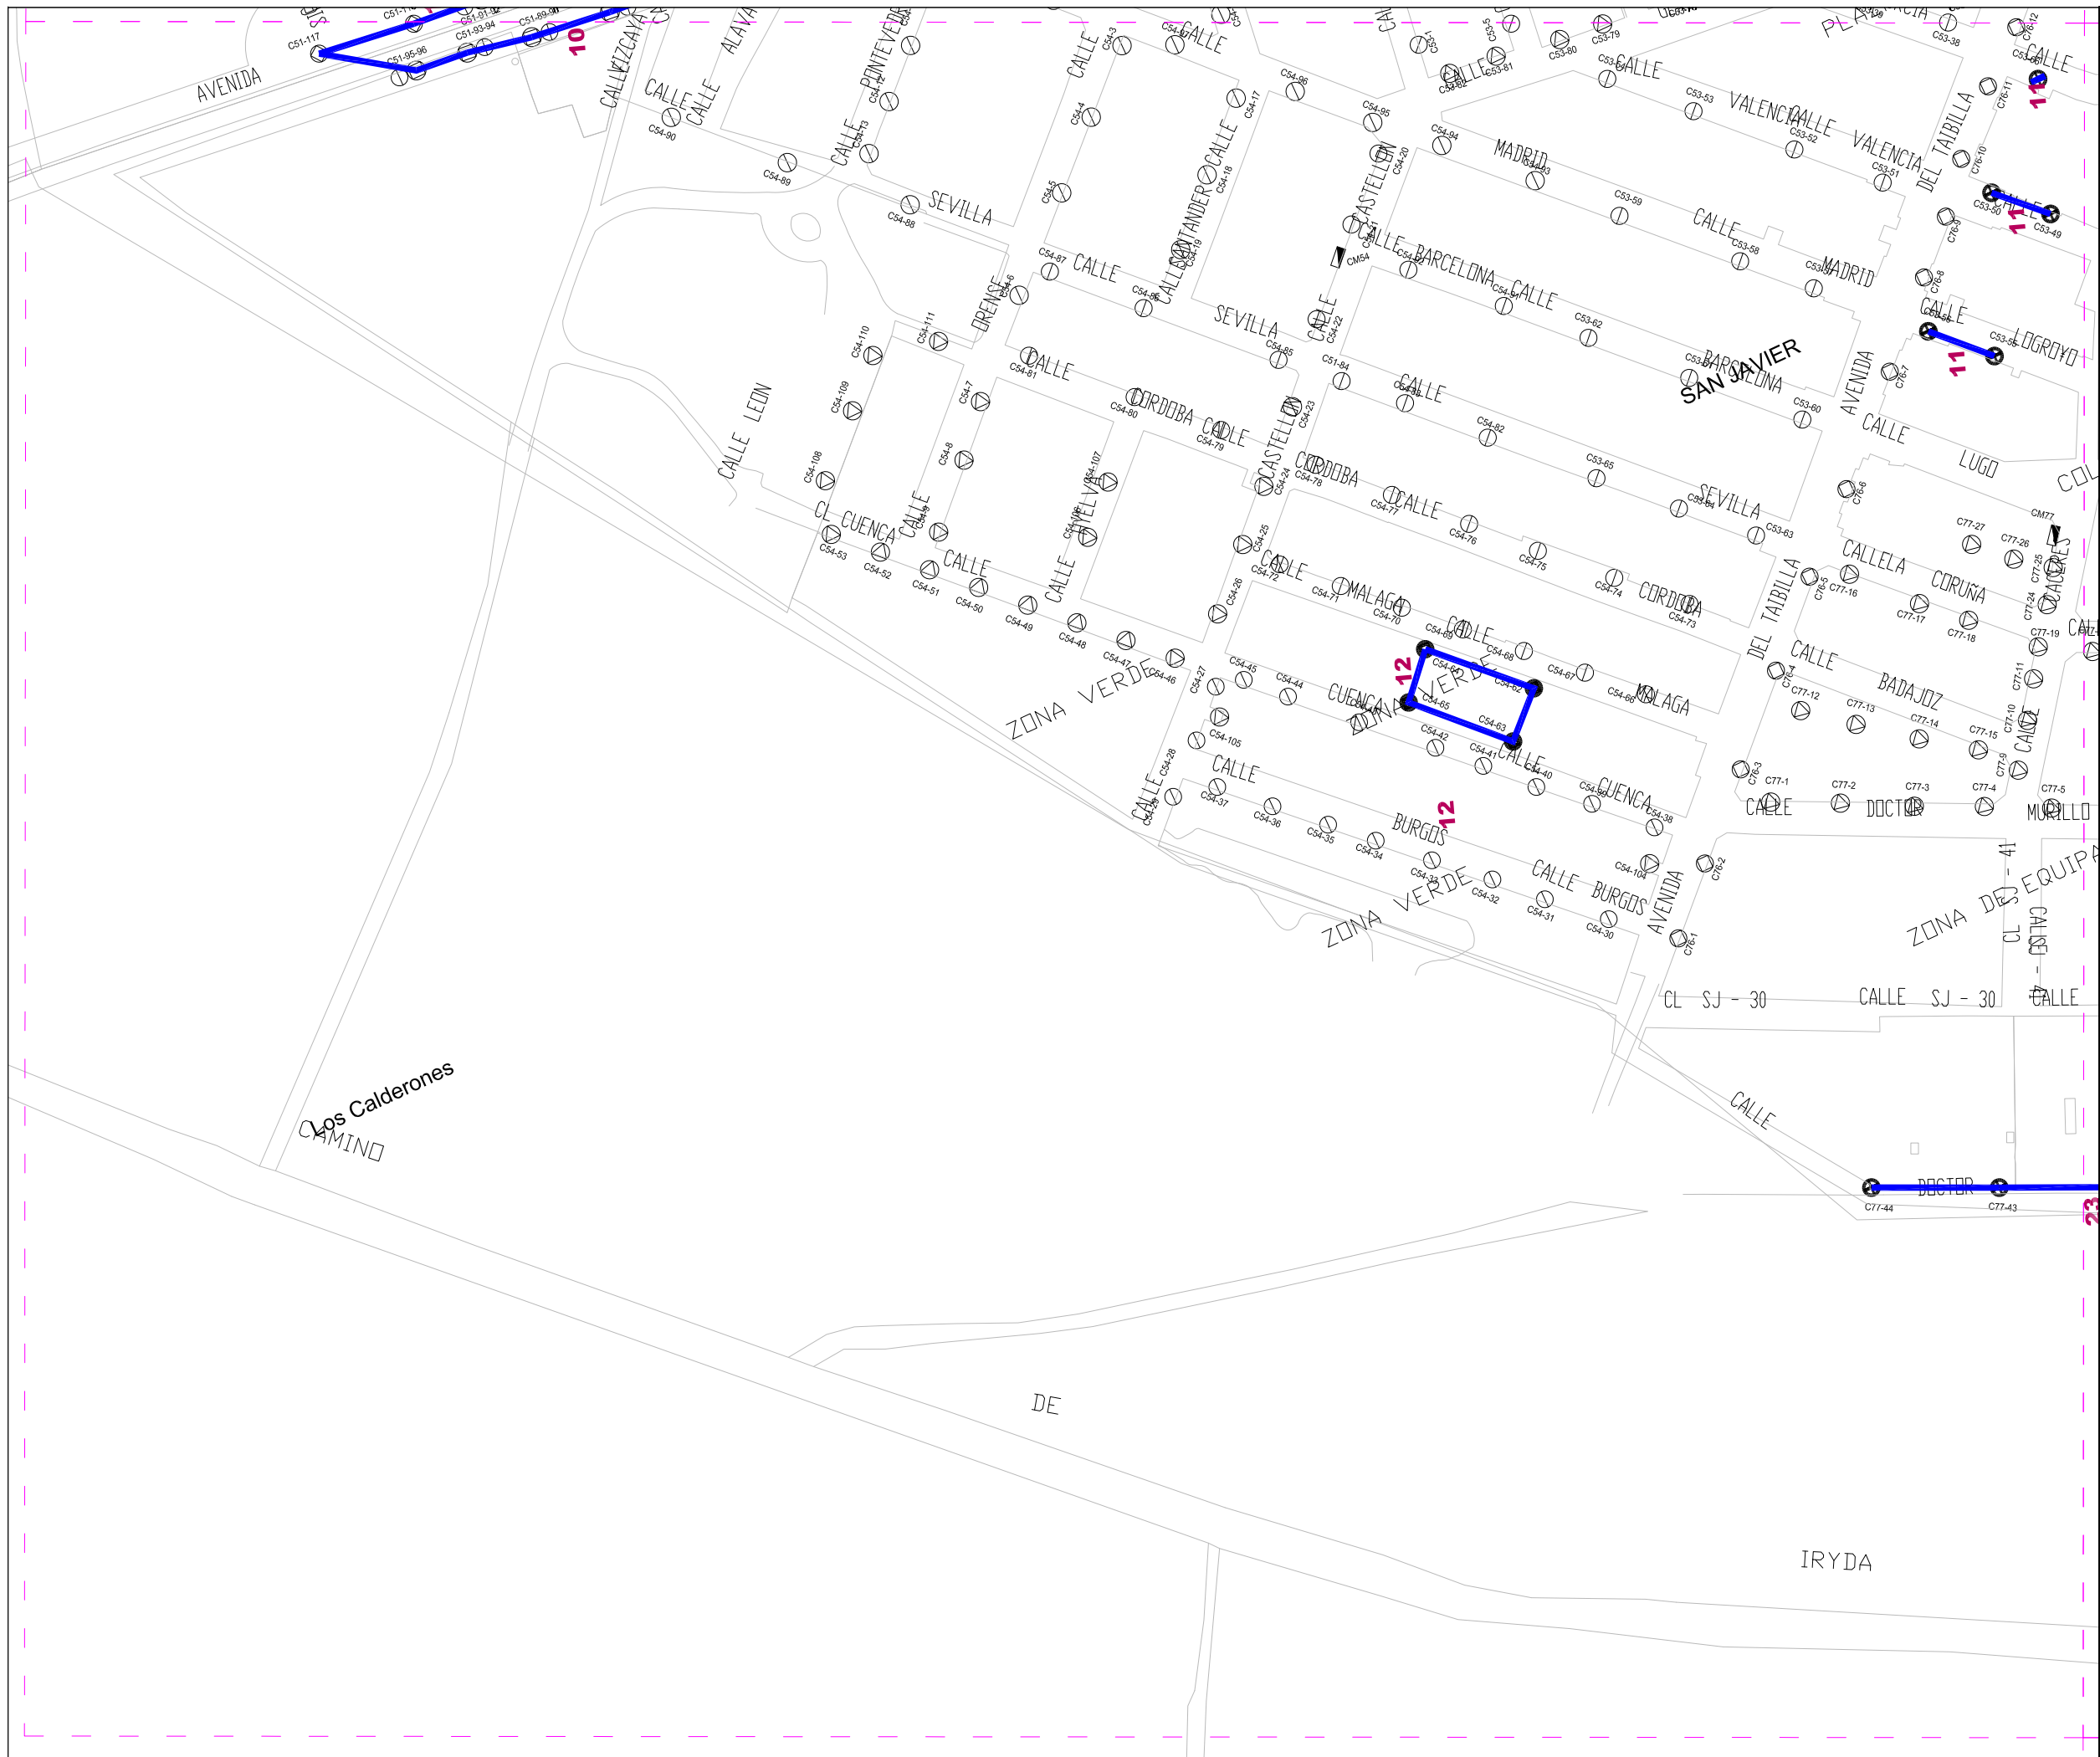

LEYENDA:

<b>000</b>	NÚMERO DE ACTUACIÓN
	PUNTOS DE LUZ A RENOVAR

AYUNTAMIENTO DE

**SAN JAVIER**

INGENIERO TÉCNICO MUNICIPAL:

ANTONIO SÁNCHEZ ROMERO

CONTRATO MIXTO DE REDACCIÓN DE PROYECTO Y EJECUCIÓN DE LAS OBRAS DE MEJORA DE LA INSTALACIÓN DE ALUMBRADO PÚBLICO DEL T.M. DE SAN JAVIER.

**LOTE 2: SAN JAVIER Y PEDANÍAS**

ESCALA:	FECHA:
1/2.000	MAYO 2017

NOMBRE DEL PLANO:



**PLANTA GENERAL**

Nº DE PLANO:	Nº DE HOJA:
<b>SJ- 1</b>	<b>11 de 25</b>







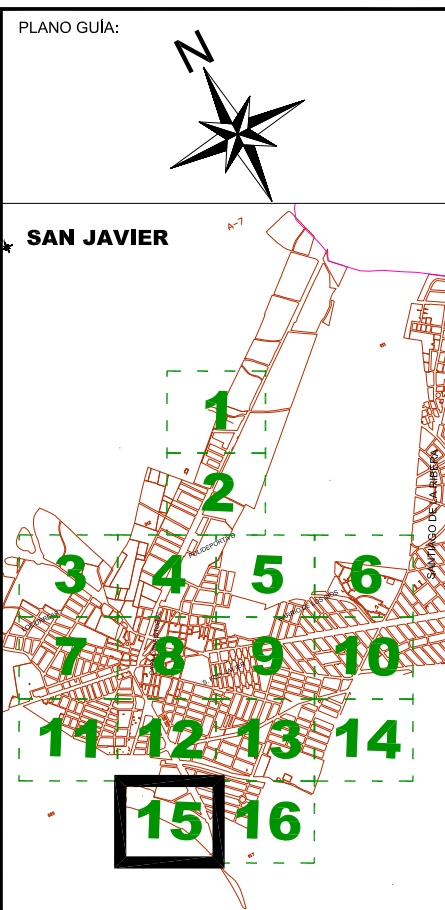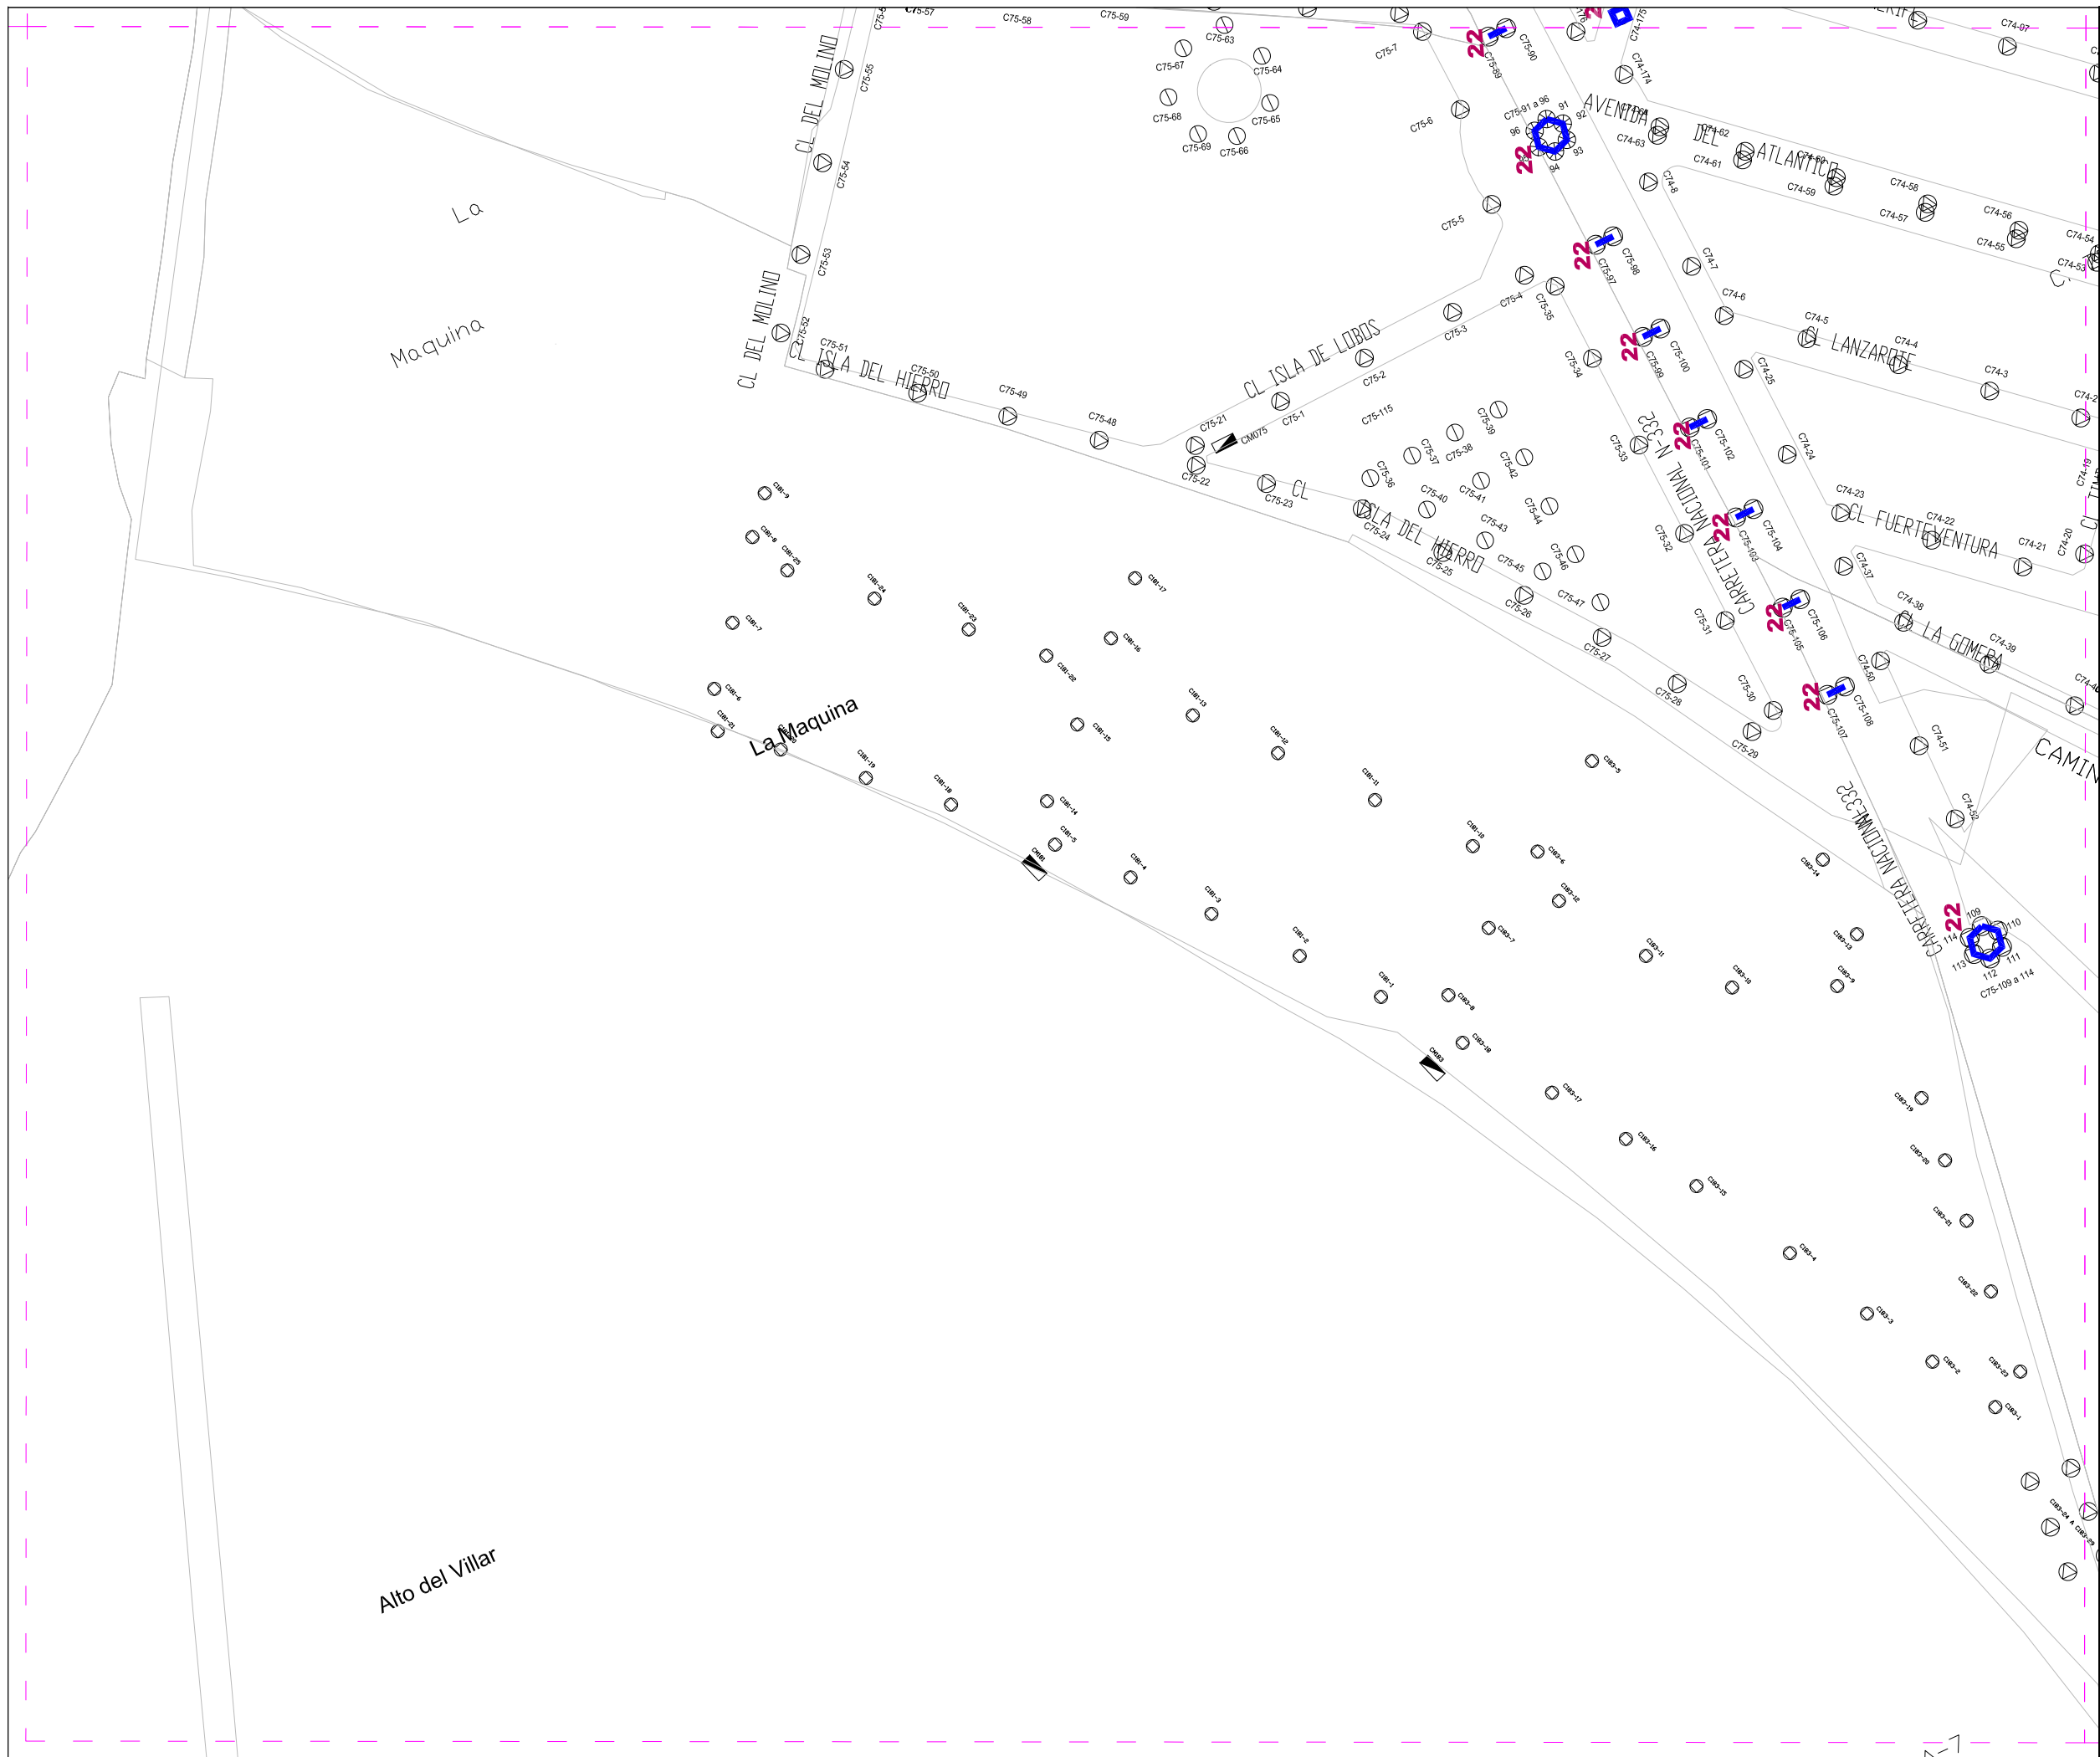

LEYENDA:

<b>000</b>	NÚMERO DE ACTUACIÓN
	PUNTOS DE LUZ A RENOVAR

AYUNTAMIENTO DE

**SAN JAVIER**

INGENIERO TÉCNICO MUNICIPAL:

ANTONIO SÁNCHEZ ROMERO

CONTRATO MIXTO DE REDACCIÓN DE PROYECTO Y EJECUCIÓN DE LAS OBRAS DE MEJORA DE LA INSTALACIÓN DE ALUMBRADO PÚBLICO DEL T.M. DE SAN JAVIER.



**LOTE 2: SAN JAVIER Y PEDANÍAS**

ESCALA:	FECHA:
1/2.000	MAYO 2017

NOMBRE DEL PLANO:

**PLANTA GENERAL**

Nº DE PLANO:	Nº DE HOJA:
<b>SJ- 1</b>	<b>15 de 25</b>

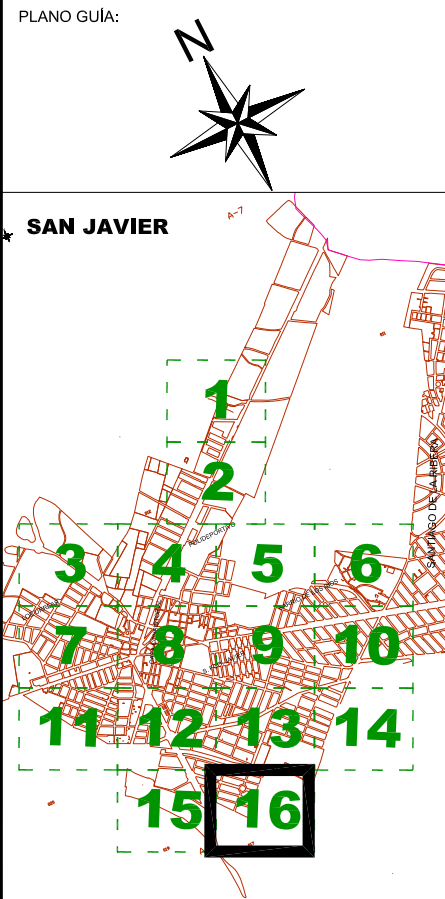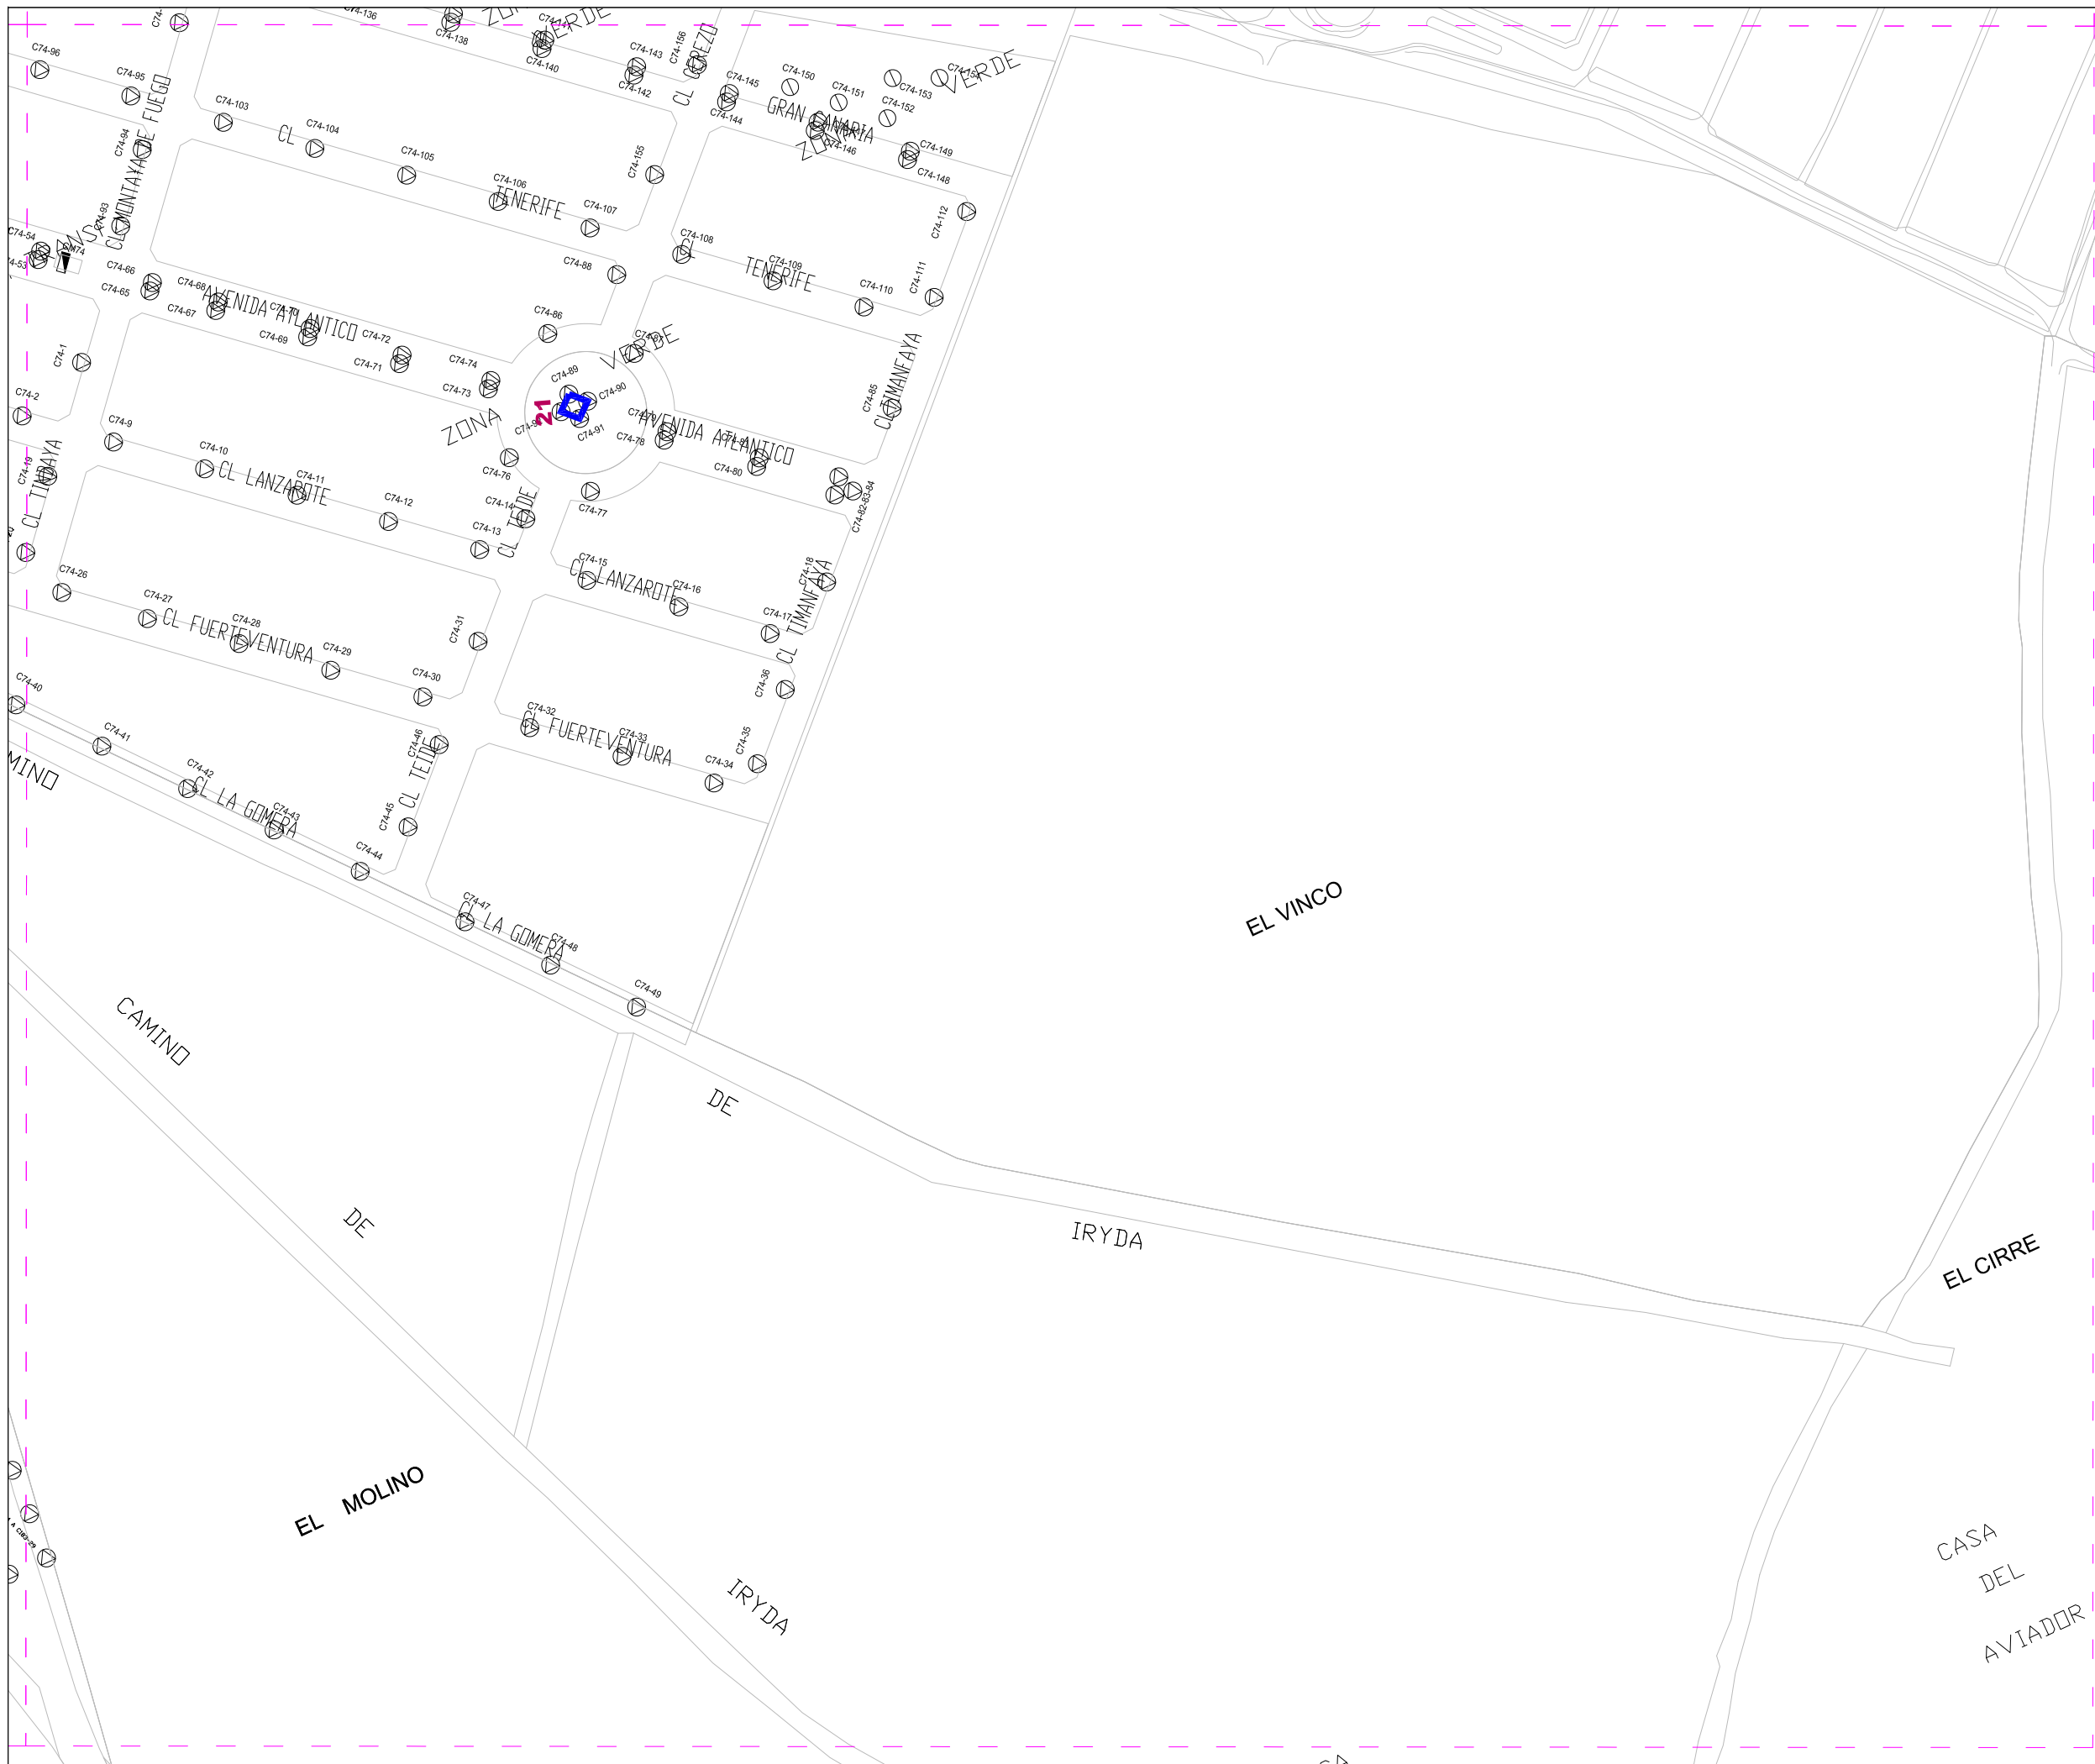

LEYENDA:

<b>000</b>	NÚMERO DE ACTUACIÓN
	PUNTOS DE LUZ A RENOVAR

AYUNTAMIENTO DE

SAN JAVIER

INGENIERO TÉCNICO MUNICIPAL:

ANTONIO SÁNCHEZ ROMERO

CONTRATO MIXTO DE REDACCIÓN DE PROYECTO Y EJECUCIÓN DE LAS OBRAS DE MEJORA DE LA INSTALACIÓN DE ALUMBRADO PÚBLICO DEL T.M. DE SAN JAVIER.

LOTE 2: SAN JAVIER Y PEDANÍAS


ESCALA:	FECHA:
1/2.000	MAYO 2017

NOMBRE DEL PLANO:

PLANTA GENERAL

Nº DE PLANO:	Nº DE HOJA:
<b>SJ- 1</b>	<b>16 de 25</b>



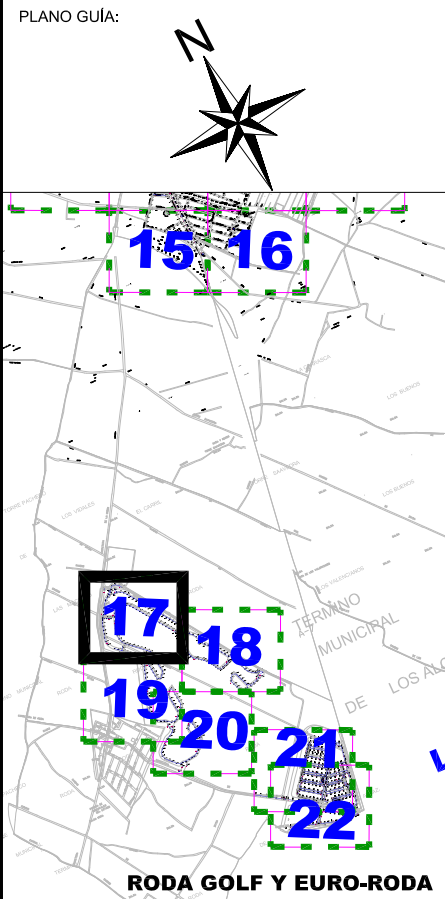

LEYENDA:

<b>000</b>	NÚMERO DE ACTUACIÓN
	PUNTOS DE LUZ A RENOVAR

AYUNTAMIENTO DE

**SAN JAVIER**

INGENIERO TÉCNICO MUNICIPAL:

ANTONIO SÁNCHEZ ROMERO

CONTRATO MIXTO DE REDACCIÓN DE PROYECTO Y EJECUCIÓN DE LAS OBRAS DE MEJORA DE LA INSTALACIÓN DE ALUMBRADO PÚBLICO DEL T.M. DE SAN JAVIER.



**LOTE 2: SAN JAVIER Y PEDANÍAS**

ESCALA:	FECHA:
1/2.000	MAYO 2017

NOMBRE DEL PLANO:

**PLANTA GENERAL**

Nº DE PLANO:	Nº DE HOJA:
<b>SJ- 1</b>	<b>17 de 25</b>

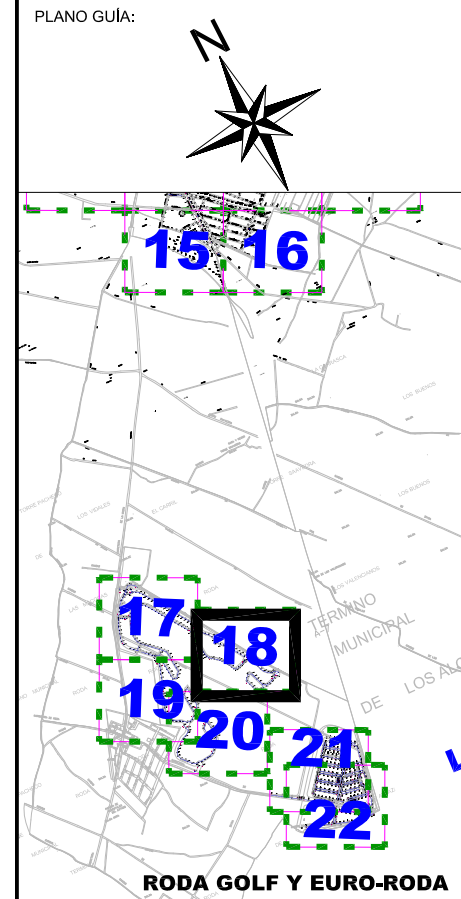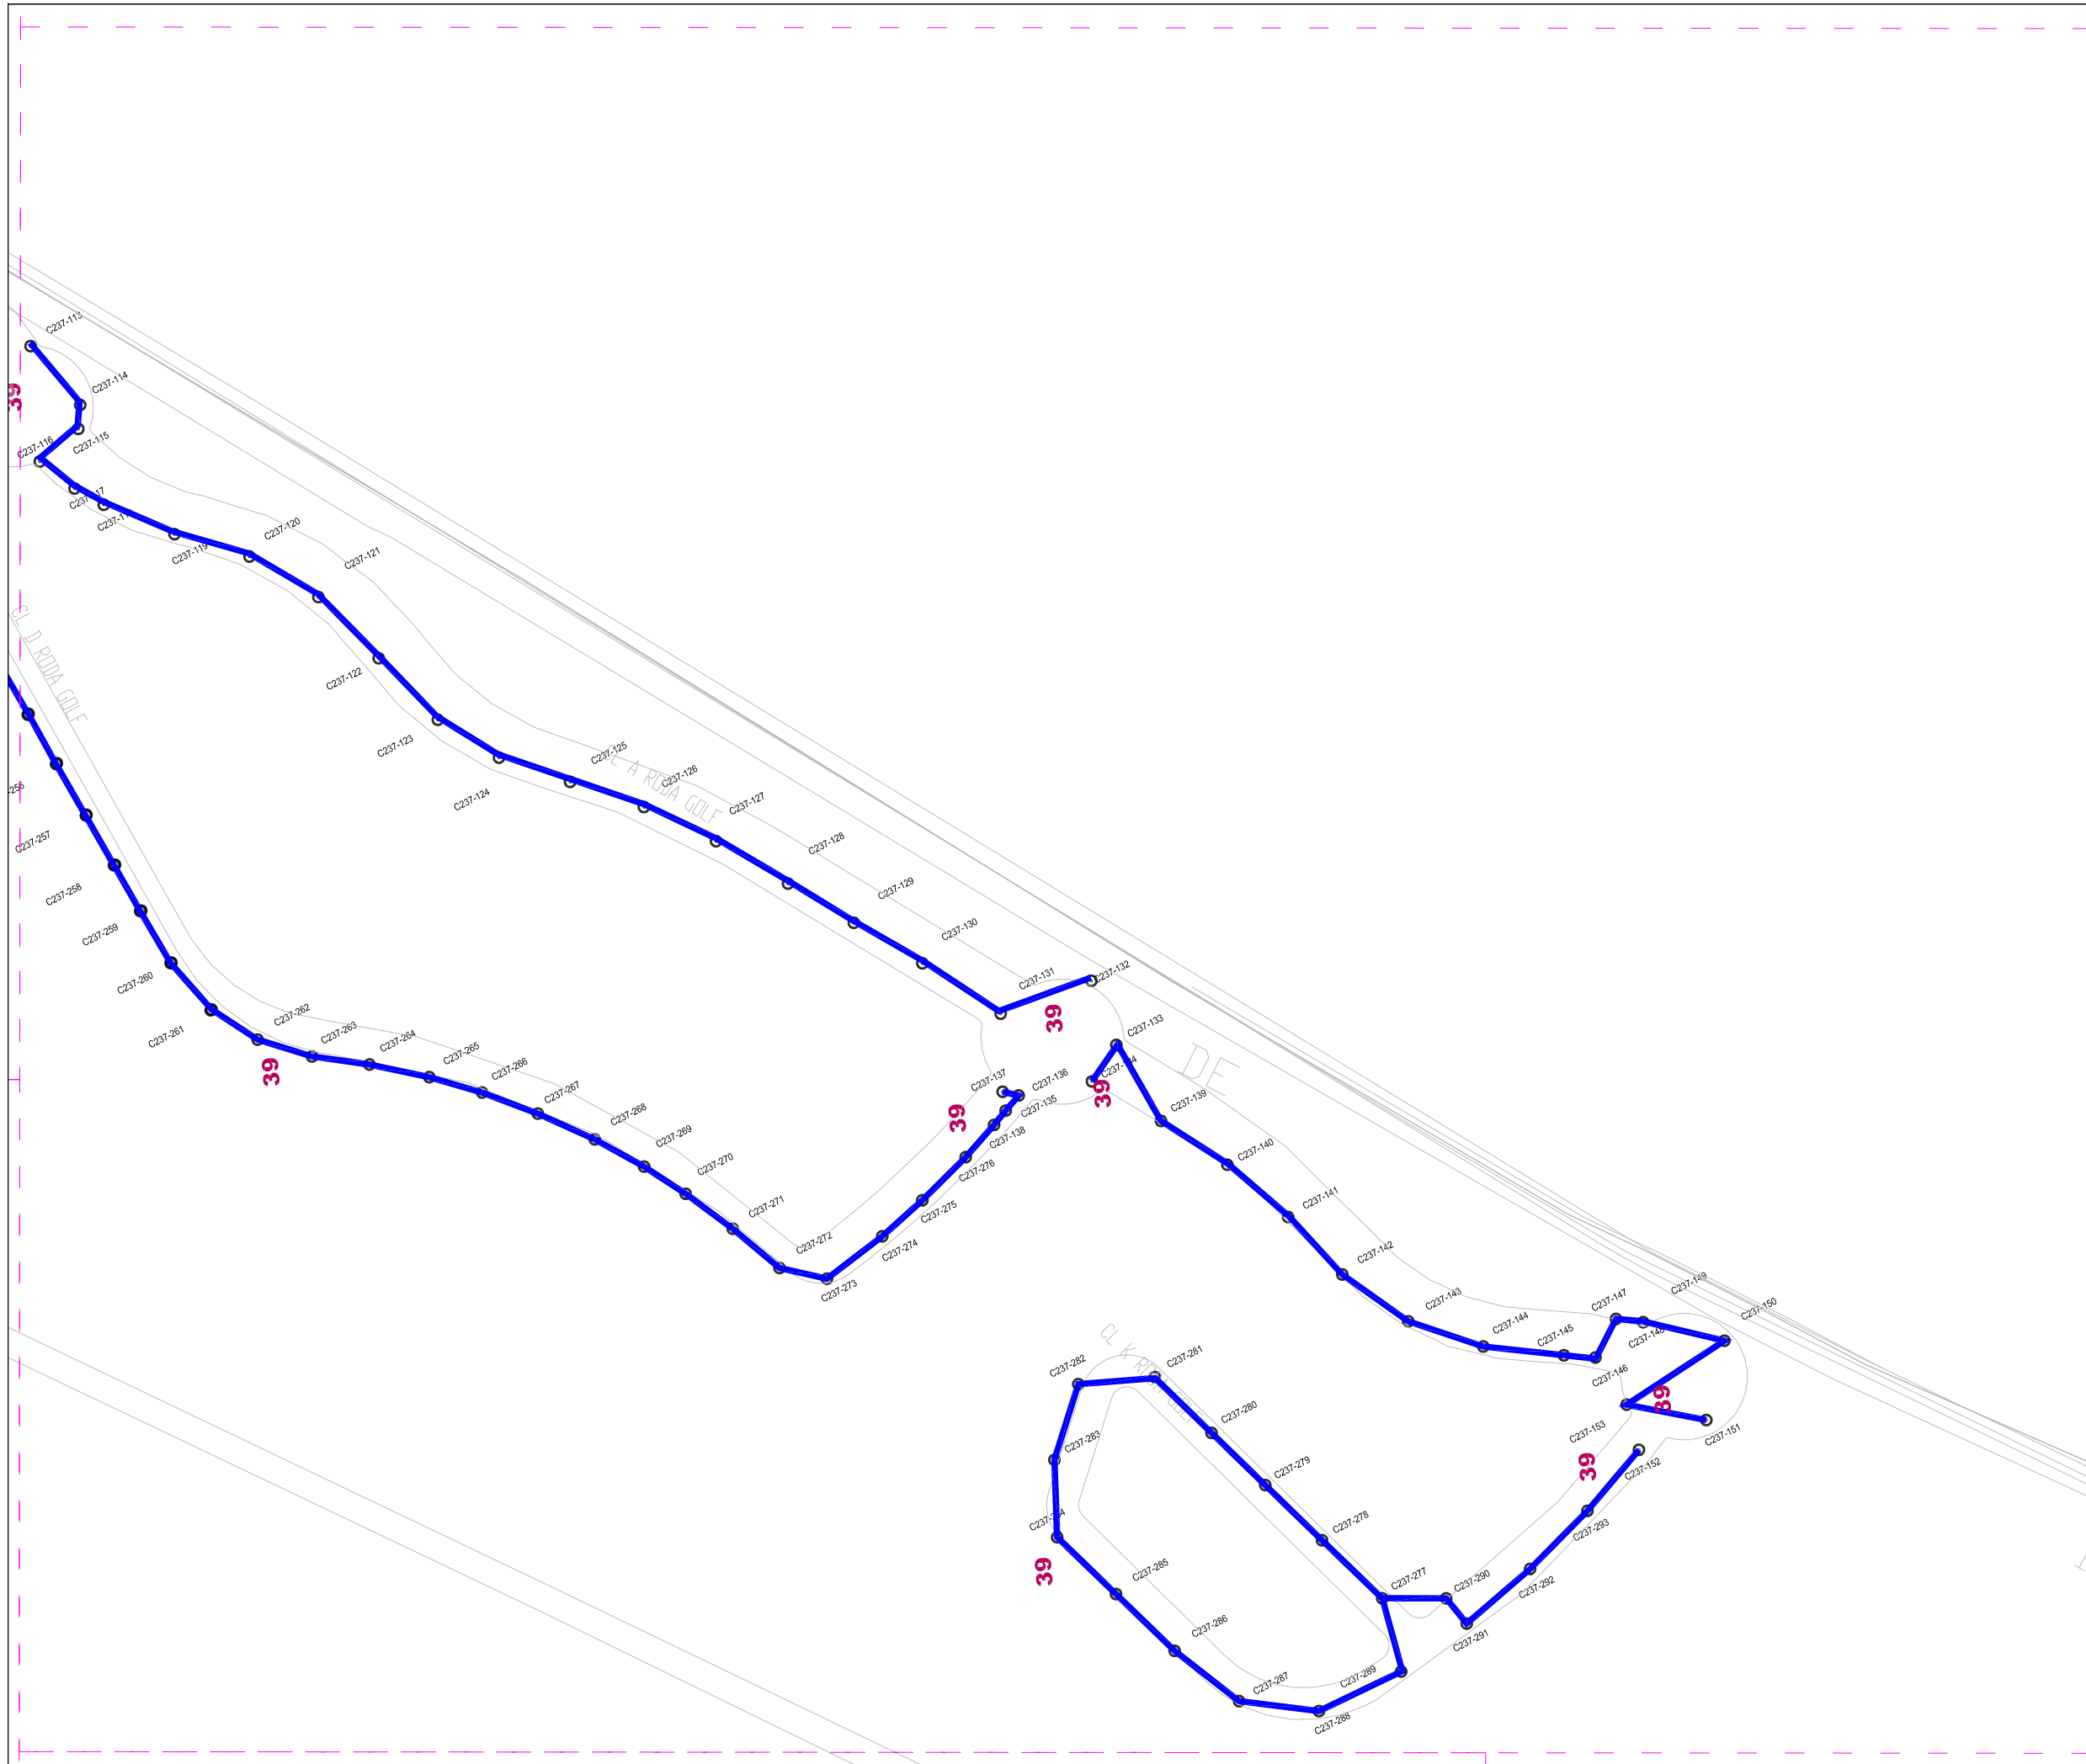

LEYENDA:

<b>000</b>	NÚMERO DE ACTUACIÓN
	PUNTOS DE LUZ A RENOVAR

AYUNTAMIENTO DE

**SAN JAVIER**

INGENIERO TÉCNICO MUNICIPAL:

ANTONIO SÁNCHEZ ROMERO

CONTRATO MIXTO DE REDACCIÓN DE PROYECTO Y EJECUCIÓN DE LAS OBRAS DE MEJORA DE LA INSTALACIÓN DE ALUMBRADO PÚBLICO DEL T.M. DE SAN JAVIER.


**LOTE 2: SAN JAVIER Y PEDANÍAS**

ESCALA:	FECHA:
1/2.000	MAYO 2017

NOMBRE DEL PLANO:

**PLANTA GENERAL**

Nº DE PLANO:	Nº DE HOJA:
<b>SJ- 1</b>	<b>18 de 25</b>

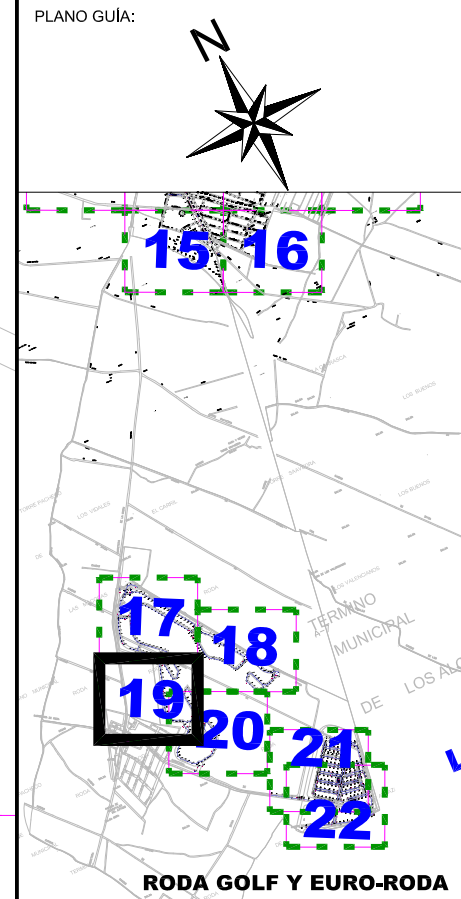

LEYENDA:

<b>000</b>	NÚMERO DE ACTUACIÓN
	PUNTOS DE LUZ A RENOVAR

AYUNTAMIENTO DE

**SAN JAVIER**

INGENIERO TÉCNICO MUNICIPAL:

ANTONIO SÁNCHEZ ROMERO

CONTRATO MIXTO DE REDACCIÓN DE PROYECTO Y EJECUCIÓN DE LAS OBRAS DE MEJORA DE LA INSTALACIÓN DE ALUMBRADO PÚBLICO DEL T.M. DE SAN JAVIER.



**LOTE 2: SAN JAVIER Y PEDANÍAS**

ESCALA:	FECHA:
1/2.000	MAYO 2017

NOMBRE DEL PLANO:

**PLANTA GENERAL**

Nº DE PLANO:	Nº DE HOJA:
<b>SJ- 1</b>	<b>19 de 25</b>

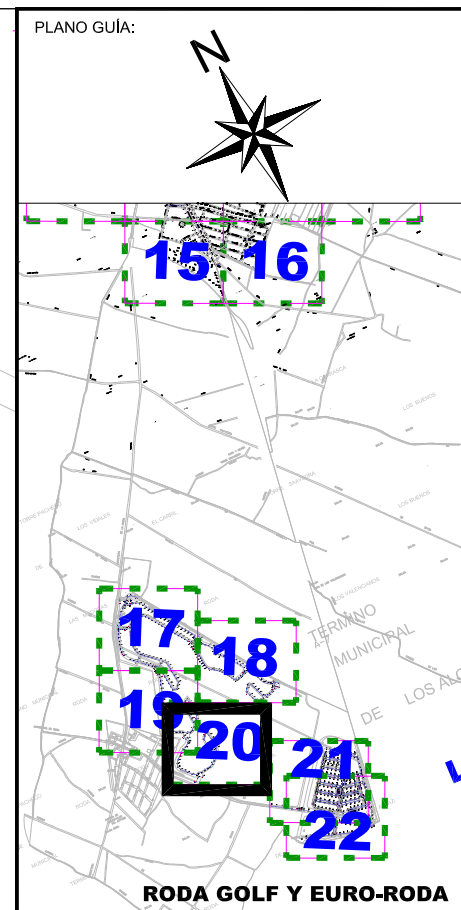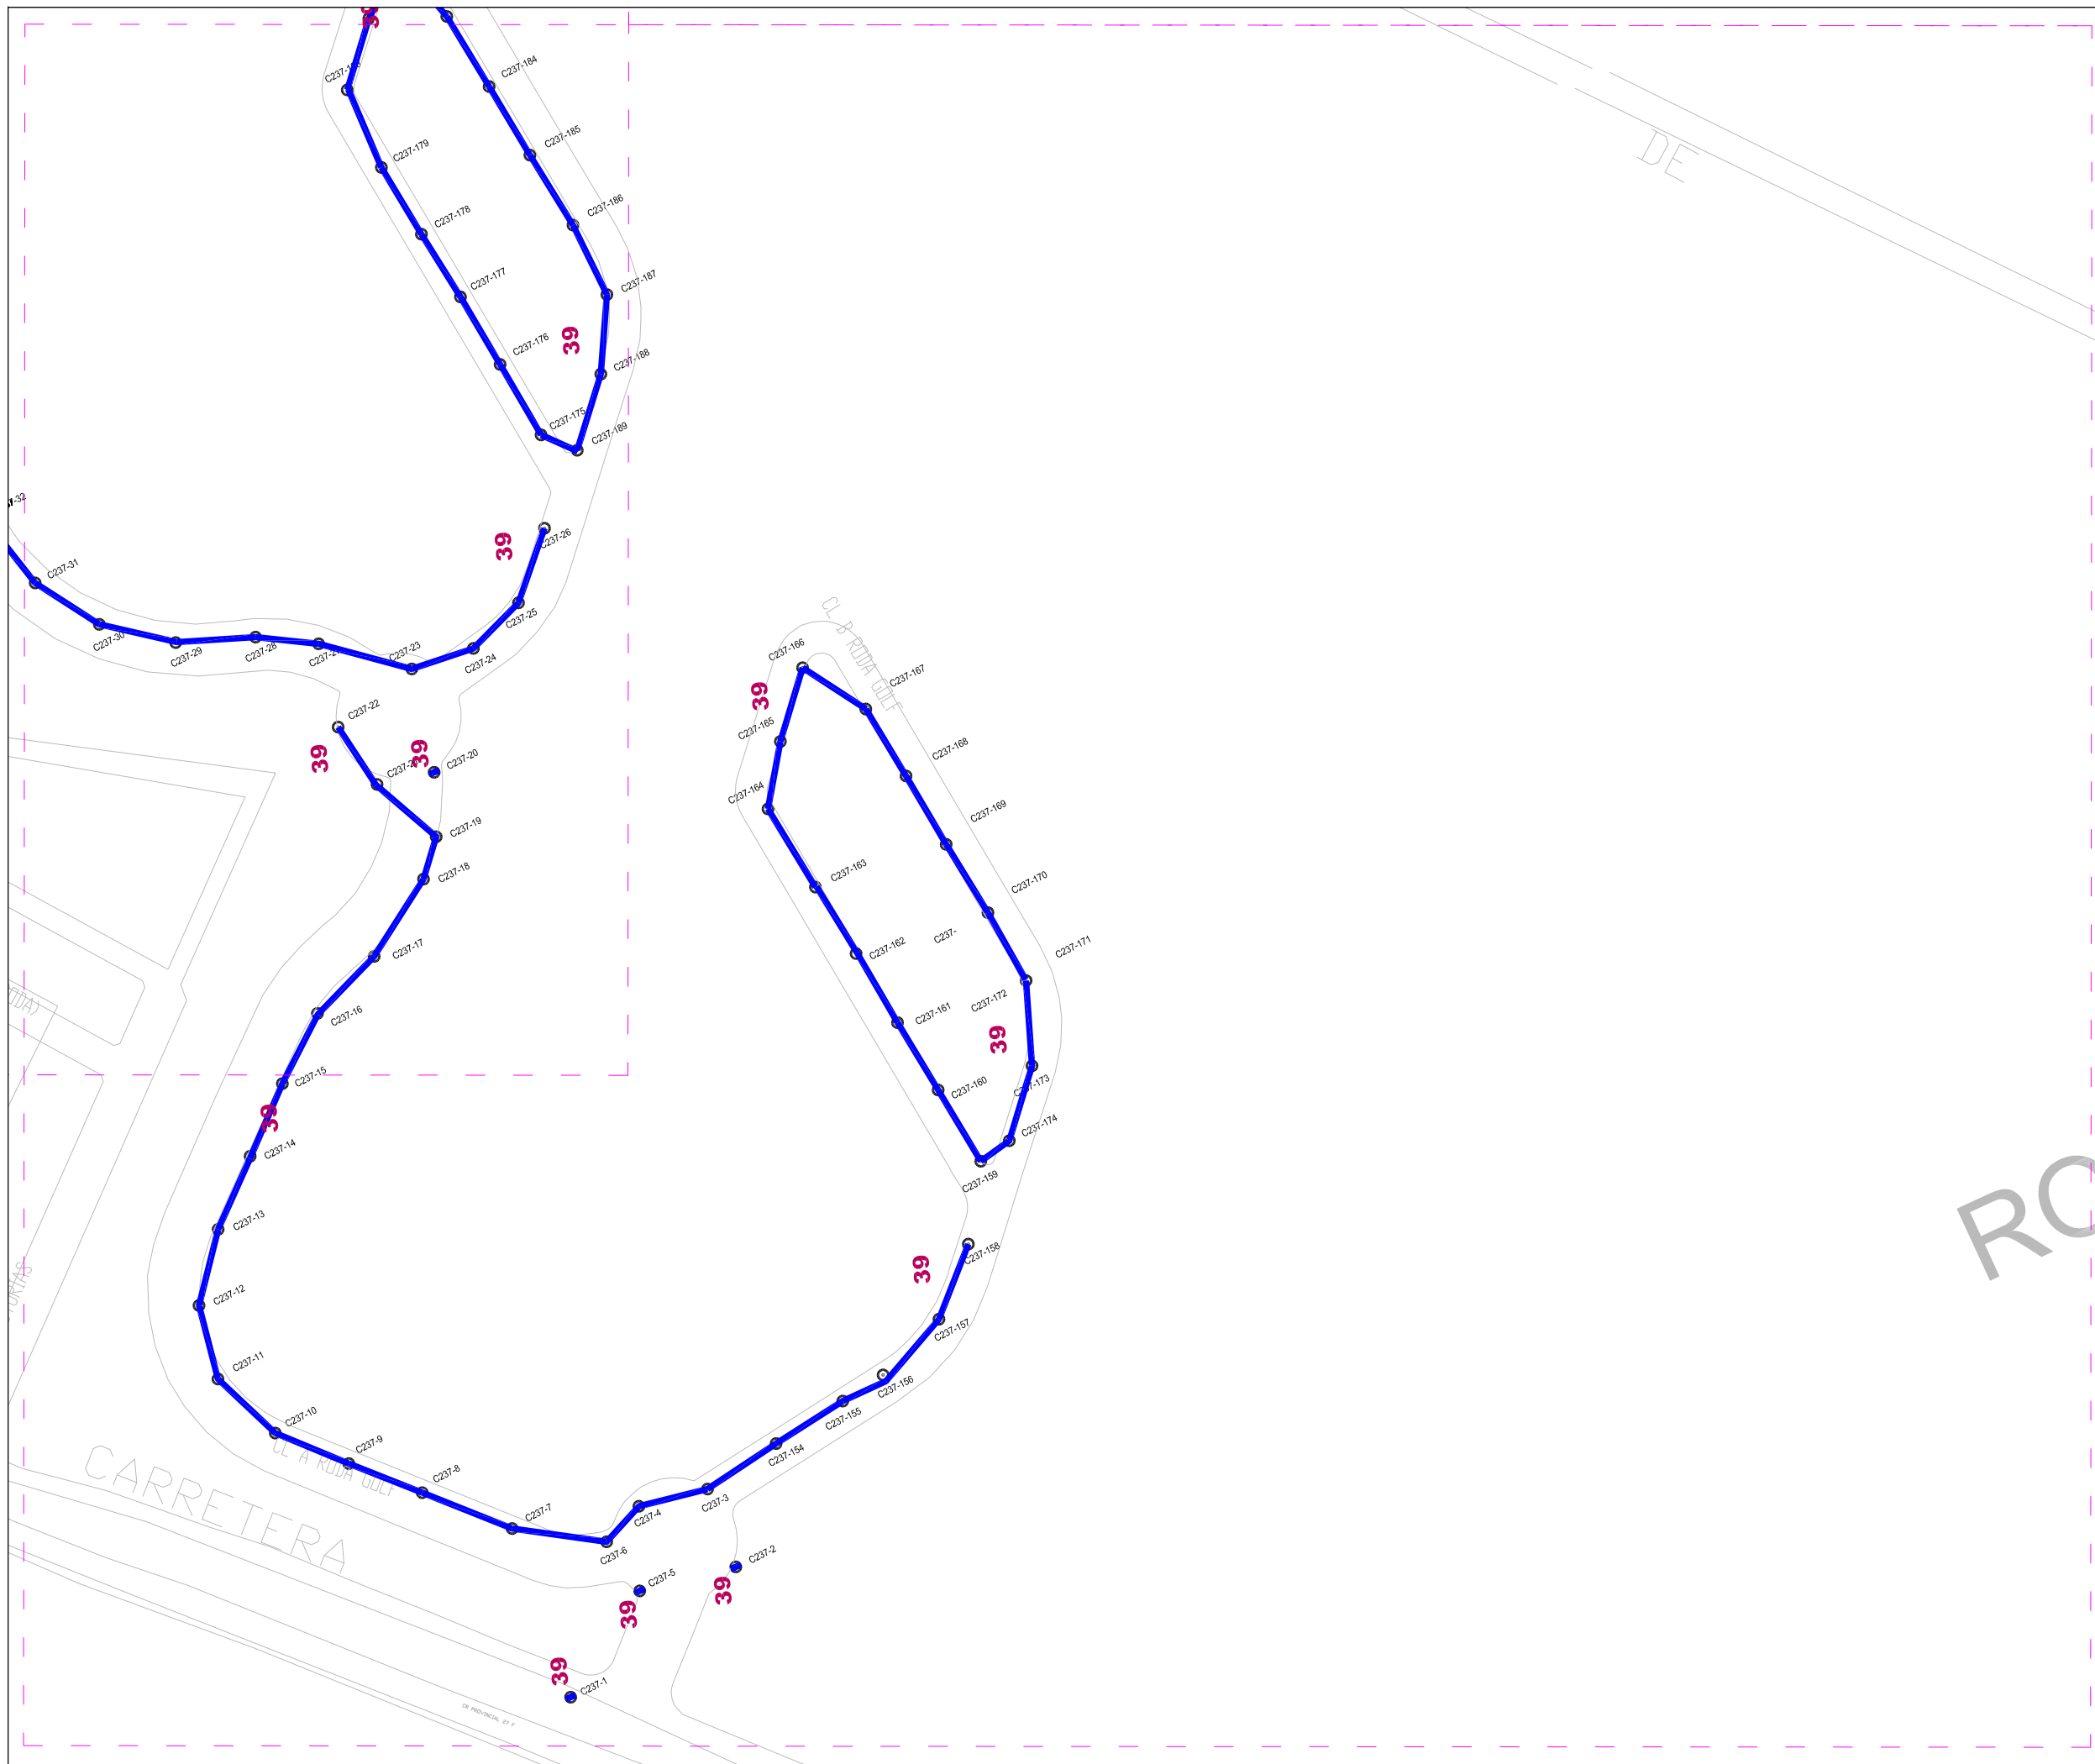

LEYENDA:

<b>000</b>	NÚMERO DE ACTUACIÓN
	PUNTOS DE LUZ A RENOVAR

AYUNTAMIENTO DE

**SAN JAVIER**

INGENIERO TÉCNICO MUNICIPAL:

ANTONIO SÁNCHEZ ROMERO

CONTRATO MIXTO DE REDACCIÓN DE PROYECTO Y EJECUCIÓN DE LAS OBRAS DE MEJORA DE LA INSTALACIÓN DE ALUMBRADO PÚBLICO DEL T.M. DE SAN JAVIER.

**LOTE 2: SAN JAVIER Y PEDANÍAS**


ESCALA:	FECHA:
1/2.000	MAYO 2017

NOMBRE DEL PLANO:

**PLANTA GENERAL**

Nº DE PLANO:	Nº DE HOJA:
<b>SJ- 1</b>	<b>20 de 25</b>

DA

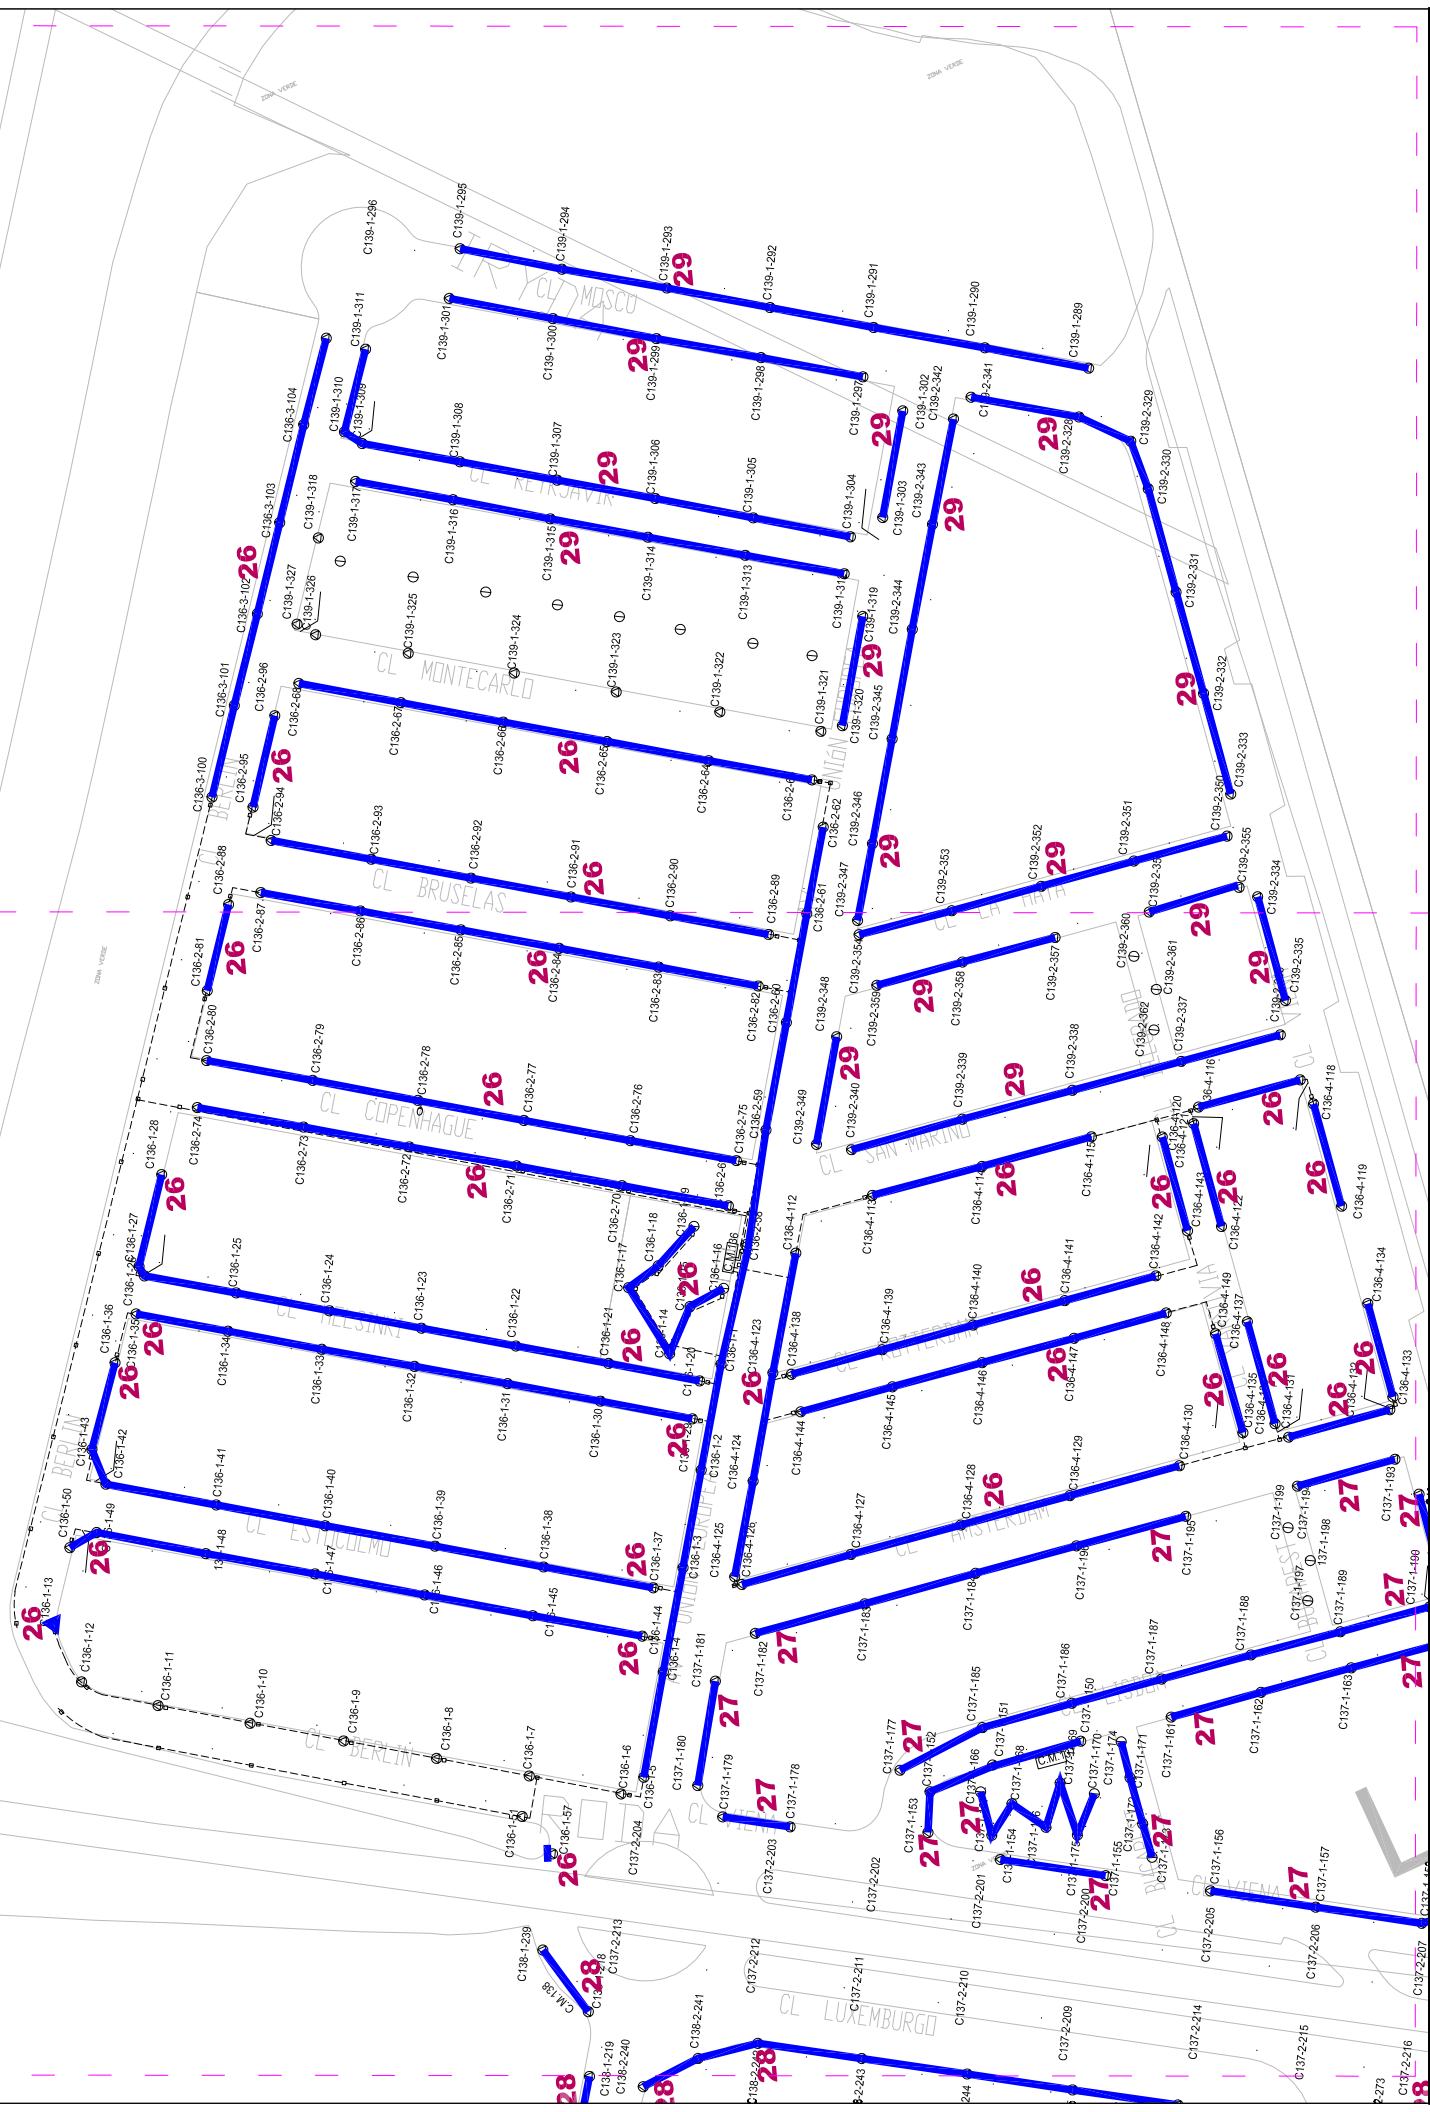

PLANO GUÍA:

**15 16**  
**17 18**  
**19 20**  
**21**  
**22**

**RODA GOLF Y EURO-RODA**

LEYENDA:

<b>000</b>	NÚMERO DE ACTUACIÓN
	PUNTOS DE LUZ A RENOVAR

AYUNTAMIENTO DE

**SAN JAVIER**

INGENIERO TÉCNICO MUNICIPAL:

ANTONIO SÁNCHEZ ROMERO

CONTRATO MIXTO DE REDACCIÓN DE PROYECTO Y EJECUCIÓN DE LAS OBRAS DE MEJORA DE LA INSTALACIÓN DE ALUMBRADO PÚBLICO DEL T.M. DE SAN JAVIER.

**LOTE 2: SAN JAVIER Y PEDANÍAS**


ESCALA:	FECHA:
1/2.000	MAYO 2017

NOMBRE DEL PLANO:

**PLANTA GENERAL**

Nº DE PLANO:	Nº DE HOJA:
<b>SJ-1</b>	<b>21 de 25</b>



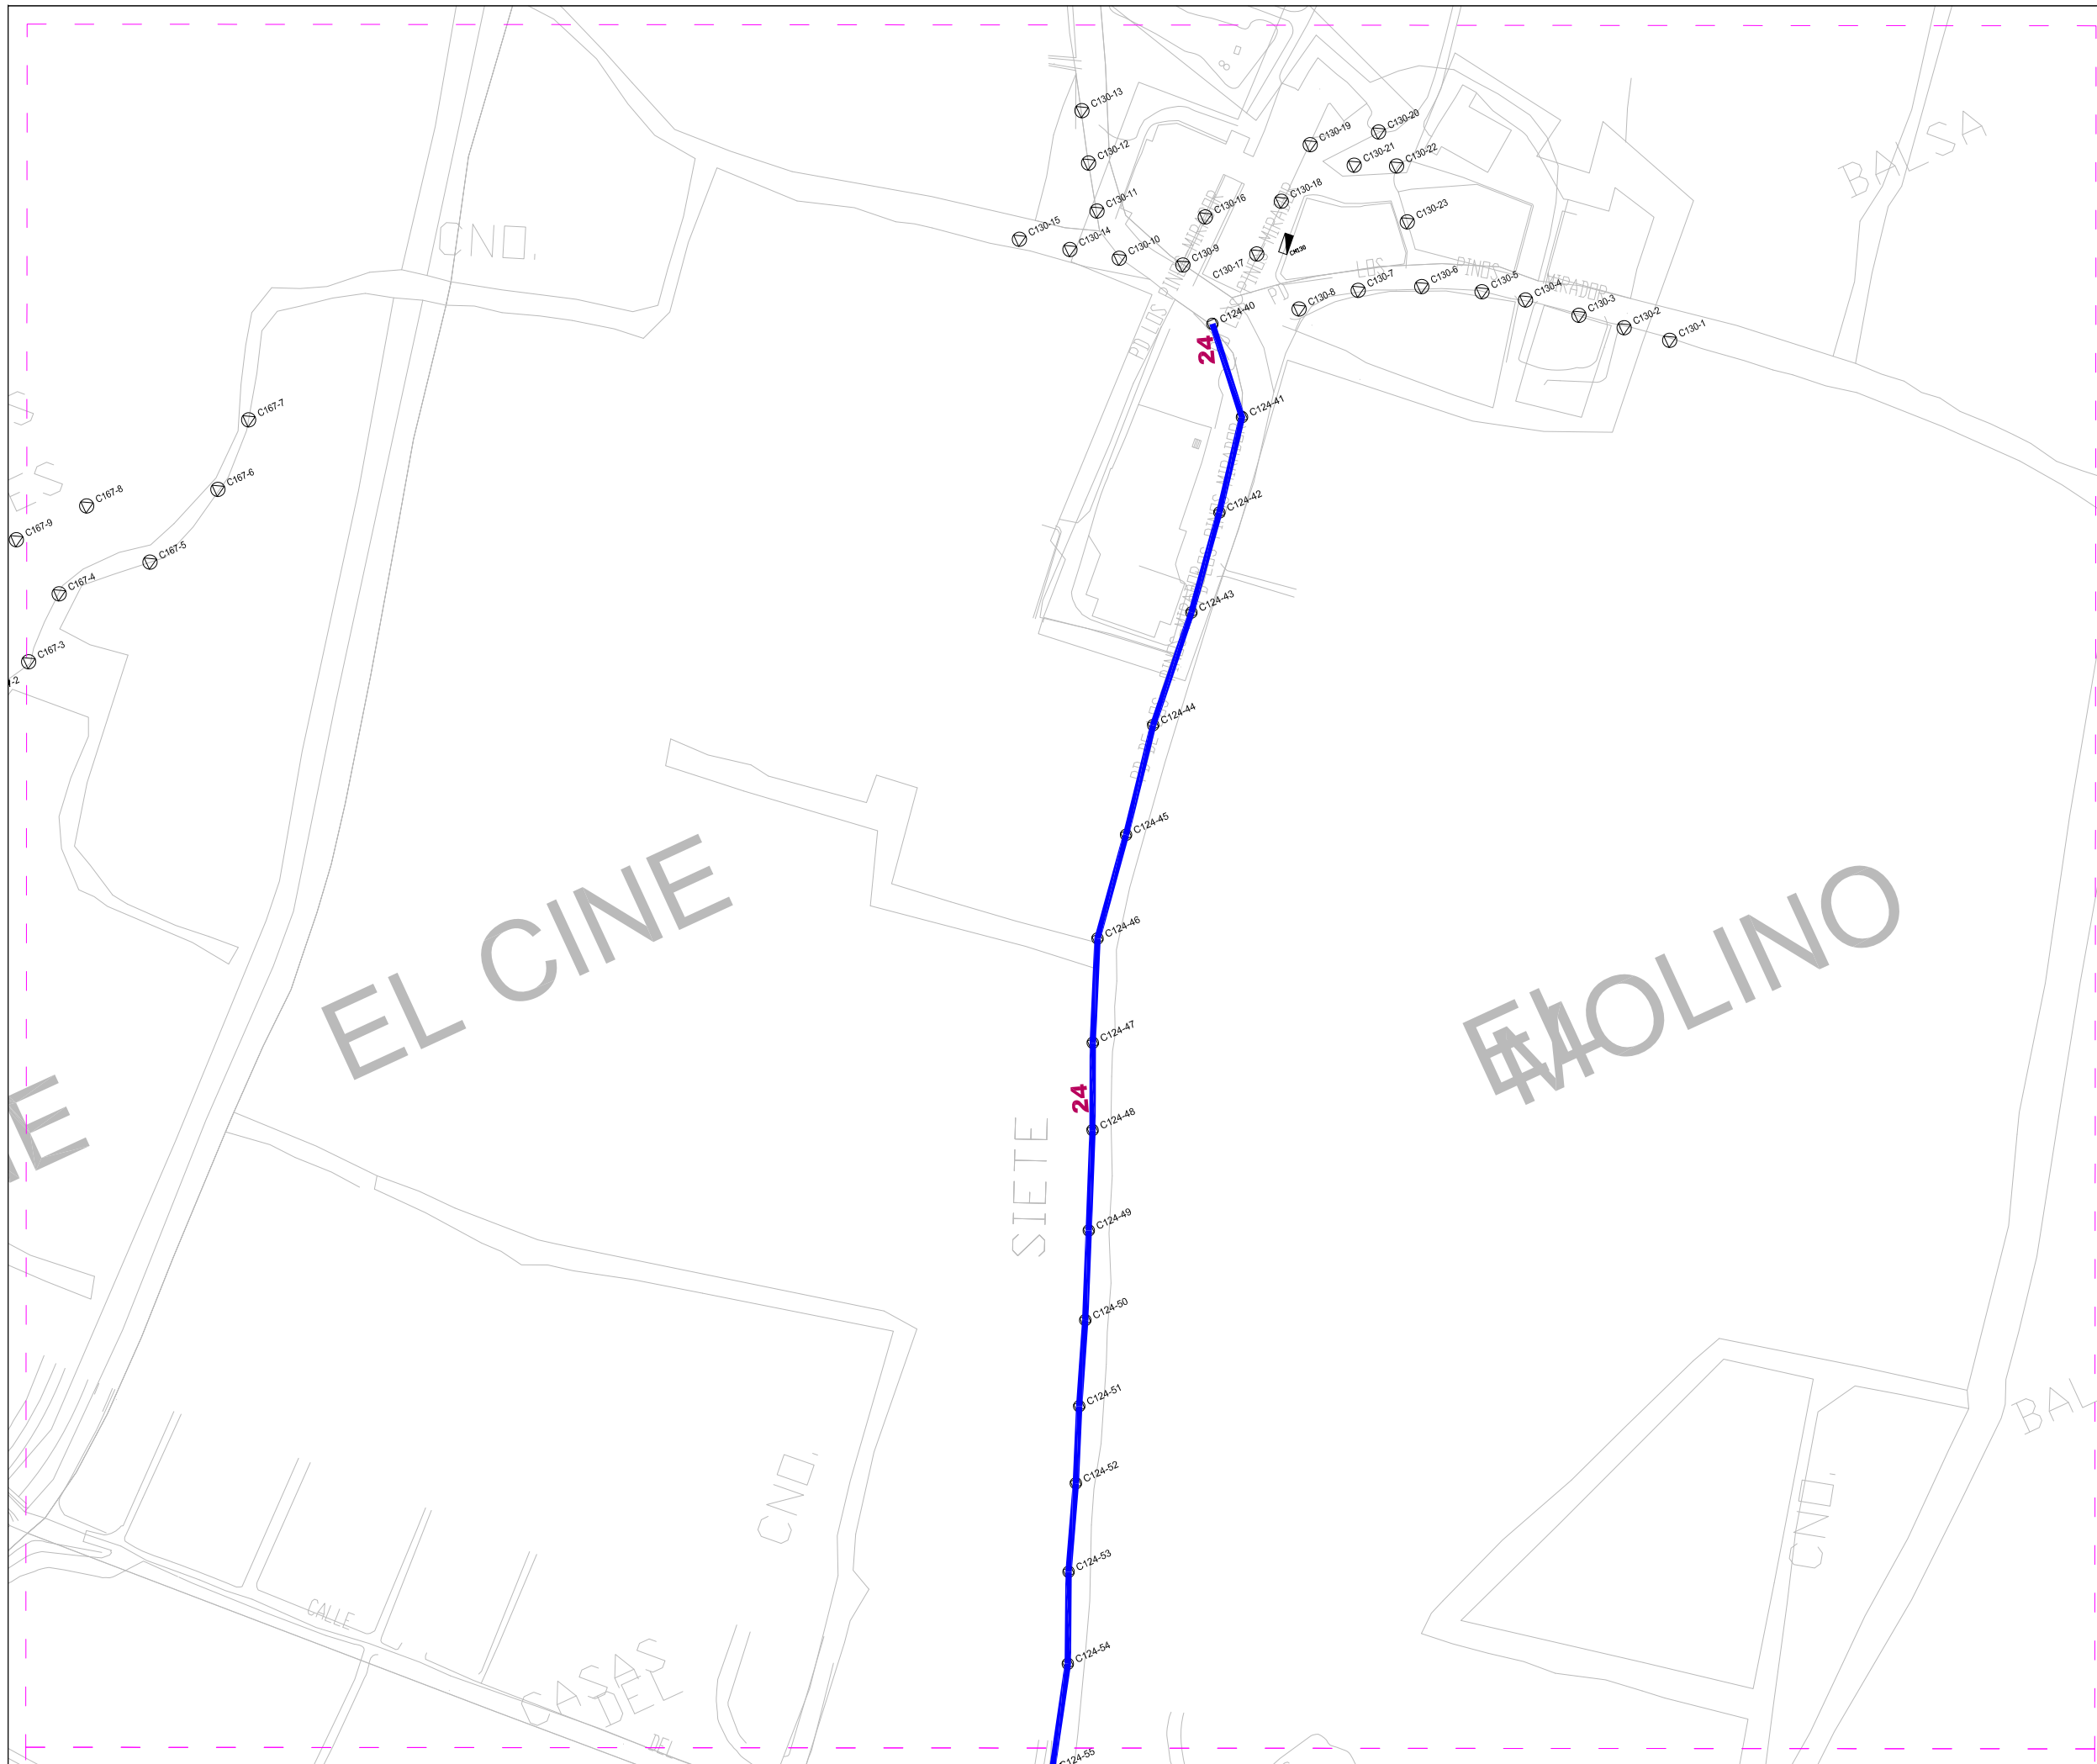

PLANO GUÍA:

**EL MIRADOR**

**23**

**24**

**25**

LEYENDA:

<b>000</b>	NÚMERO DE ACTUACIÓN
	PUNTOS DE LUZ A RENOVAR

AYUNTAMIENTO DE

**SAN JAVIER**

INGENIERO TÉCNICO MUNICIPAL:

ANTONIO SÁNCHEZ ROMERO

CONTRATO MIXTO DE REDACCIÓN DE PROYECTO Y EJECUCIÓN DE LAS OBRAS DE MEJORA DE LA INSTALACIÓN DE ALUMBRADO PÚBLICO DEL T.M. DE SAN JAVIER.

**LOTE 2: SAN JAVIER Y PEDANÍAS**

ESCALA:	FECHA:
1/2.000	MAYO 2017


NOMBRE DEL PLANO:

**PLANTA GENERAL**

Nº DE PLANO:	Nº DE HOJA:
<b>SJ- 1</b>	<b>23 de 25</b>





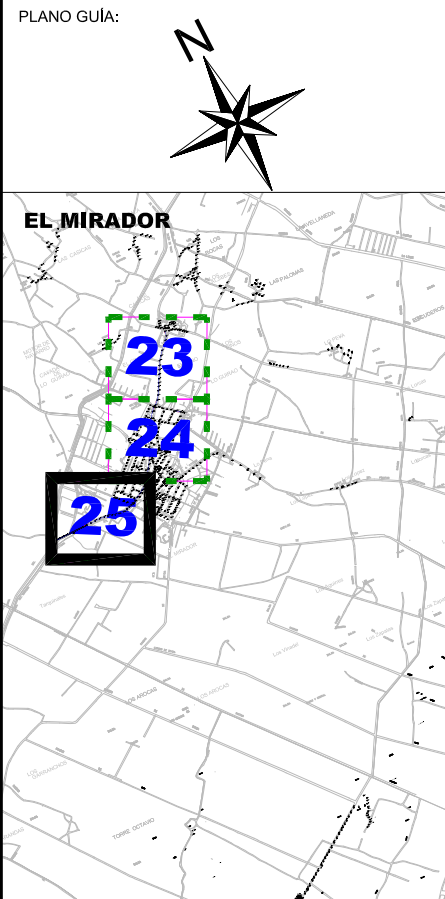

LEYENDA:

<b>000</b>	NÚMERO DE ACTUACIÓN
	PUNTOS DE LUZ A RENOVAR

AYUNTAMIENTO DE

**SAN JAVIER**

INGENIERO TÉCNICO MUNICIPAL:

ANTONIO SÁNCHEZ ROMERO

CONTRATO MIXTO DE REDACCIÓN DE PROYECTO Y EJECUCIÓN DE LAS OBRAS DE MEJORA DE LA INSTALACIÓN DE ALUMBRADO PÚBLICO DEL T.M. DE SAN JAVIER.

**LOTE 2: SAN JAVIER Y PEDANÍAS**

ESCALA:	FECHA:
1/2.000	MAYO 2017

NOMBRE DEL PLANO:

**PLANTA GENERAL**

Nº DE PLANO:	Nº DE HOJA:
<b>SJ- 1</b>	<b>25 de 25</b>