



AYUNTAMIENTO DE SAN JAVIER


2.2. PLANOS

2.2.1. SUPERFICIES

2.2.2.-ORTOFOTO Y COTAS DE ALTURA

2.2.3.SERVICIOS

2.2.4. PLANO GUÍA SEÑALIZANDO EL LUGAR DESDE EL QUE SE FOTOGRAFÍA

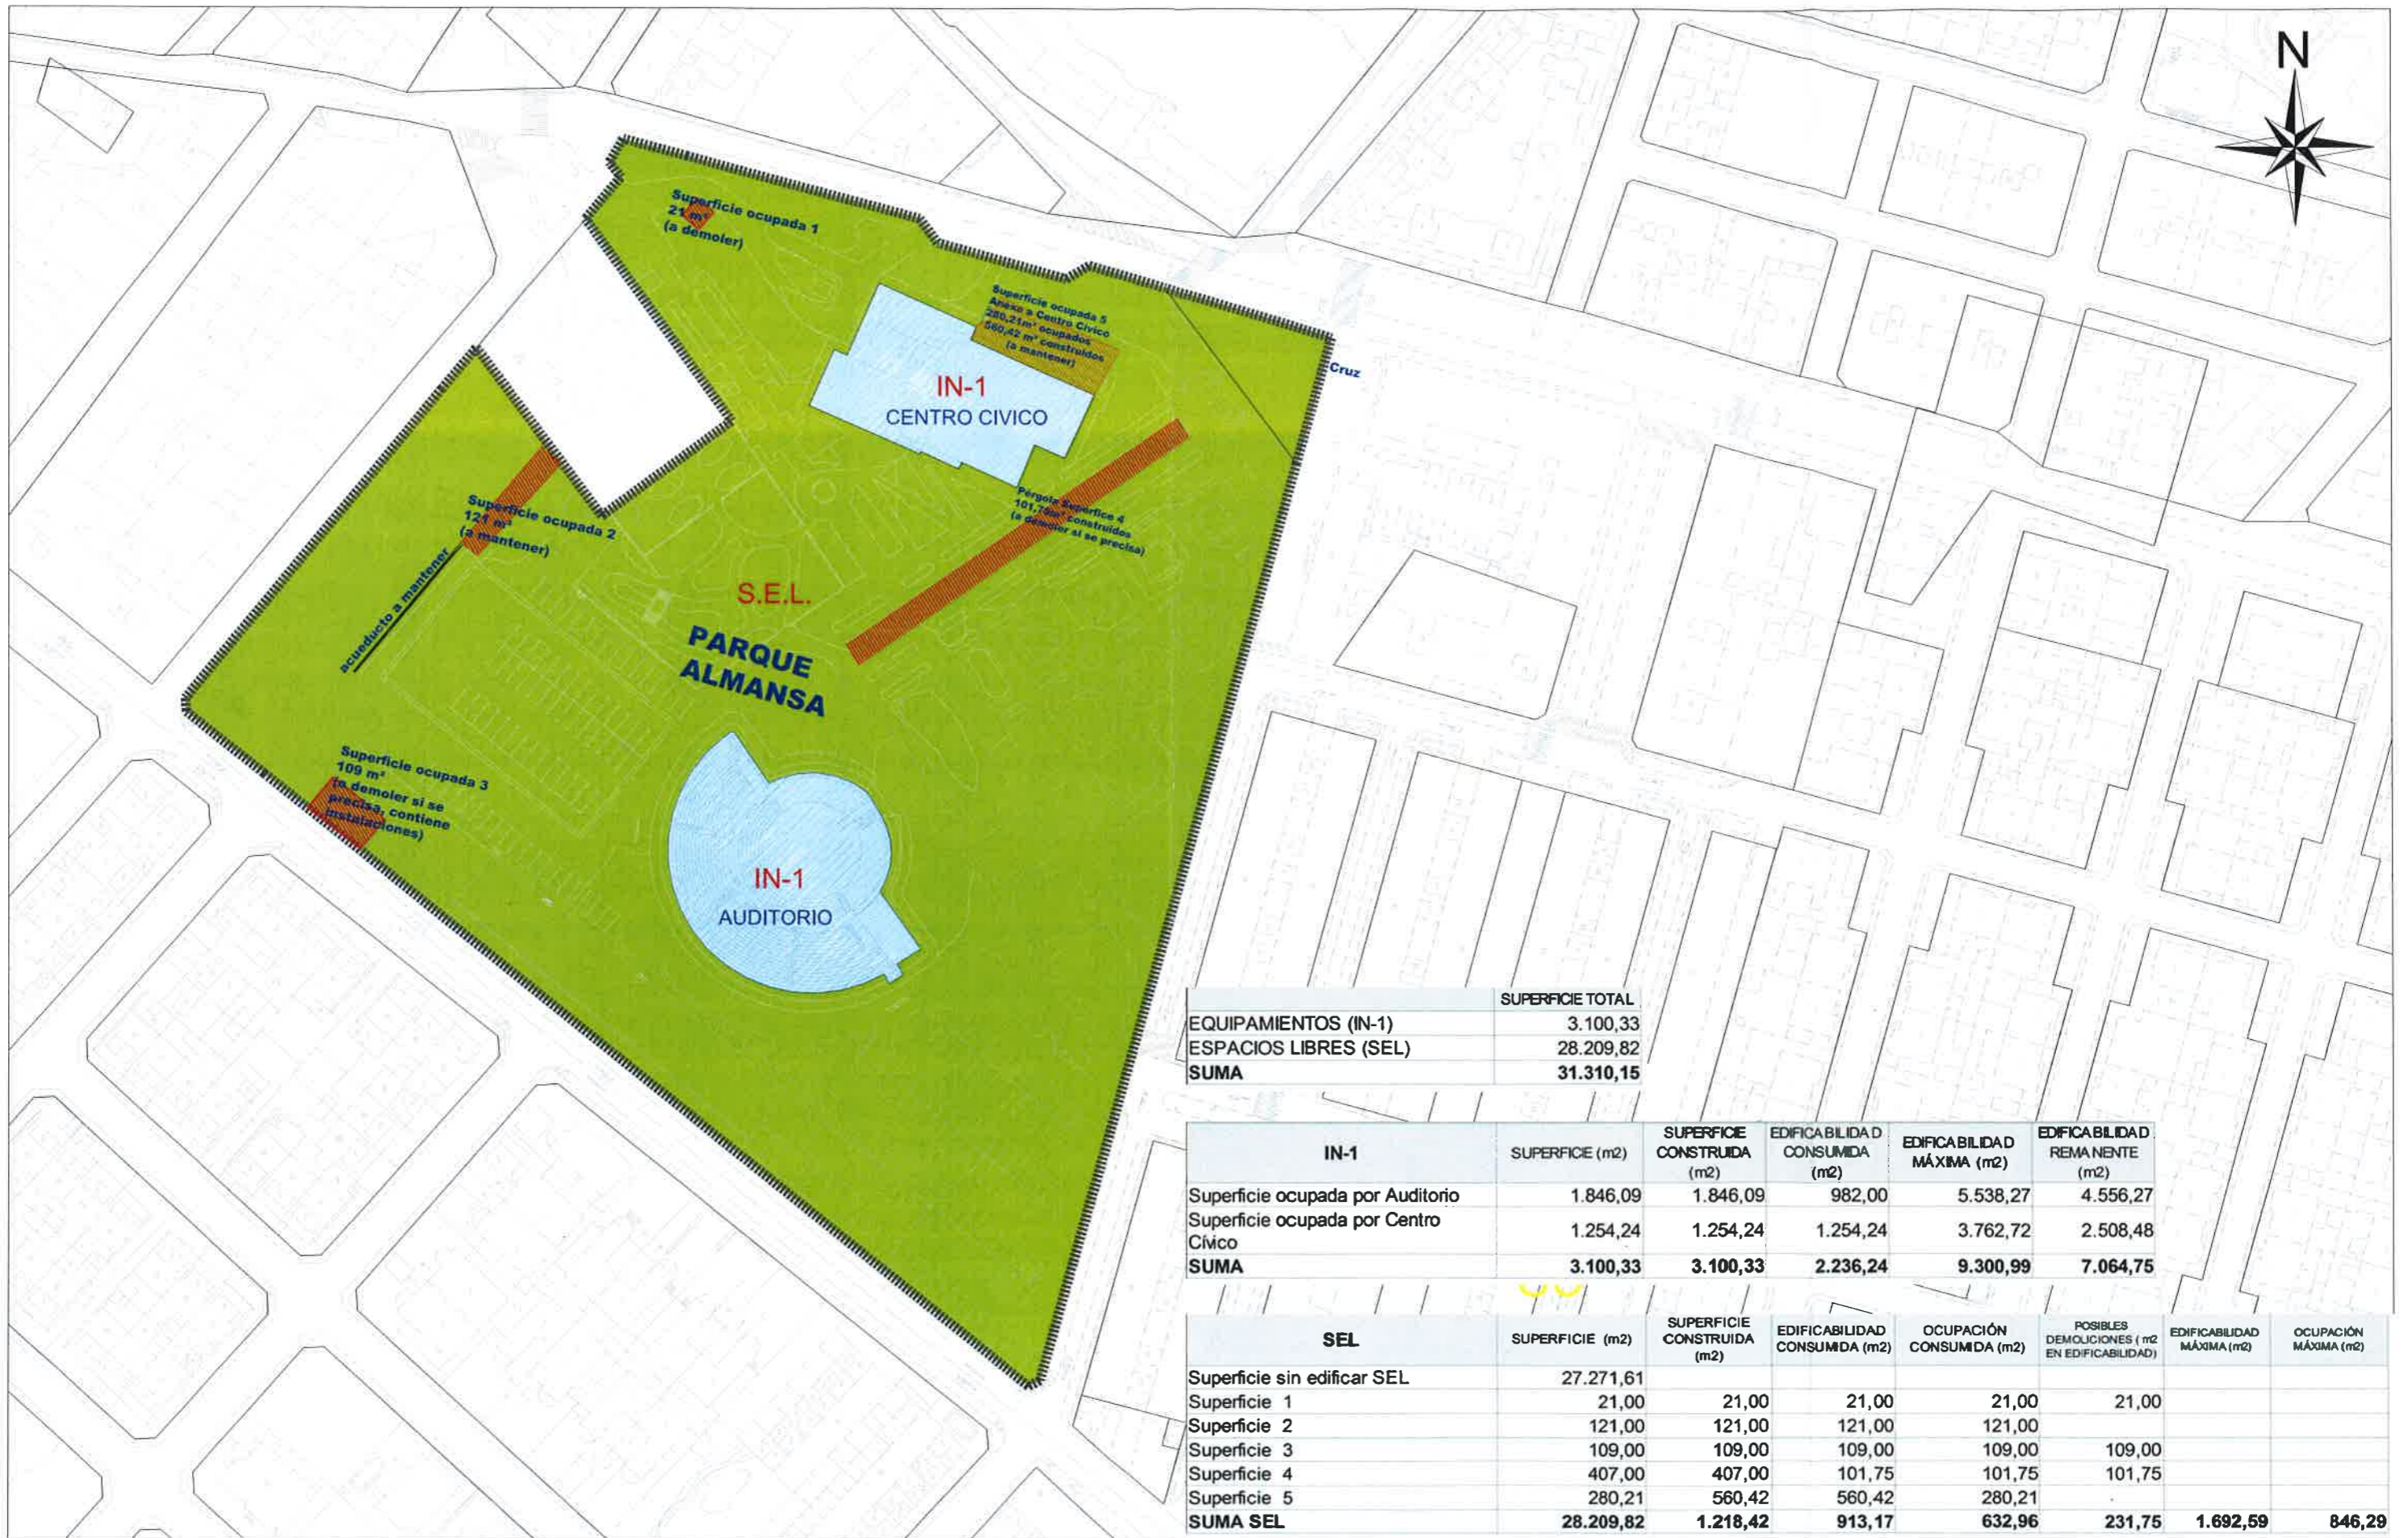

AYUNTAMIENTO DE
SAN JAVIER

ARQUITECTO MUNICIPAL:

Miguel Botella Giménez

Nº DE EXPTE:

CONCURSO DE IDEAS PARA LA ORDENACIÓN
Y DISEÑO DEL PARQUE ALMANSA
DE SAN JAVIER

ESCALA:

1/1.250

FECHA:

NOVIEMBRE
DE 2016

NOMBRE DEL PLANO:

SUPERFICIES

Nº DE PLANO:

1

HOJA:



AYUNTAMIENTO DE
SAN JAVIER

ARQUITECTO MUNICIPAL:

Miguel Botella Gómez

Nº DE EXPTE:


CONCURSO DE IDEAS PARA LA ORDENACIÓN
Y DISEÑO DEL PARQUE ALMANSA
DE SAN JAVIER

ESCALA:
1/1.000

FECHA:
NOVIEMBRE
DE 2016

NOMBRE DEL PLANO:
PARQUE ALMANSA
CON ORTOFOTO
Y COTAS DE ALTURA

Nº DE PLANO:
2
HOJA:

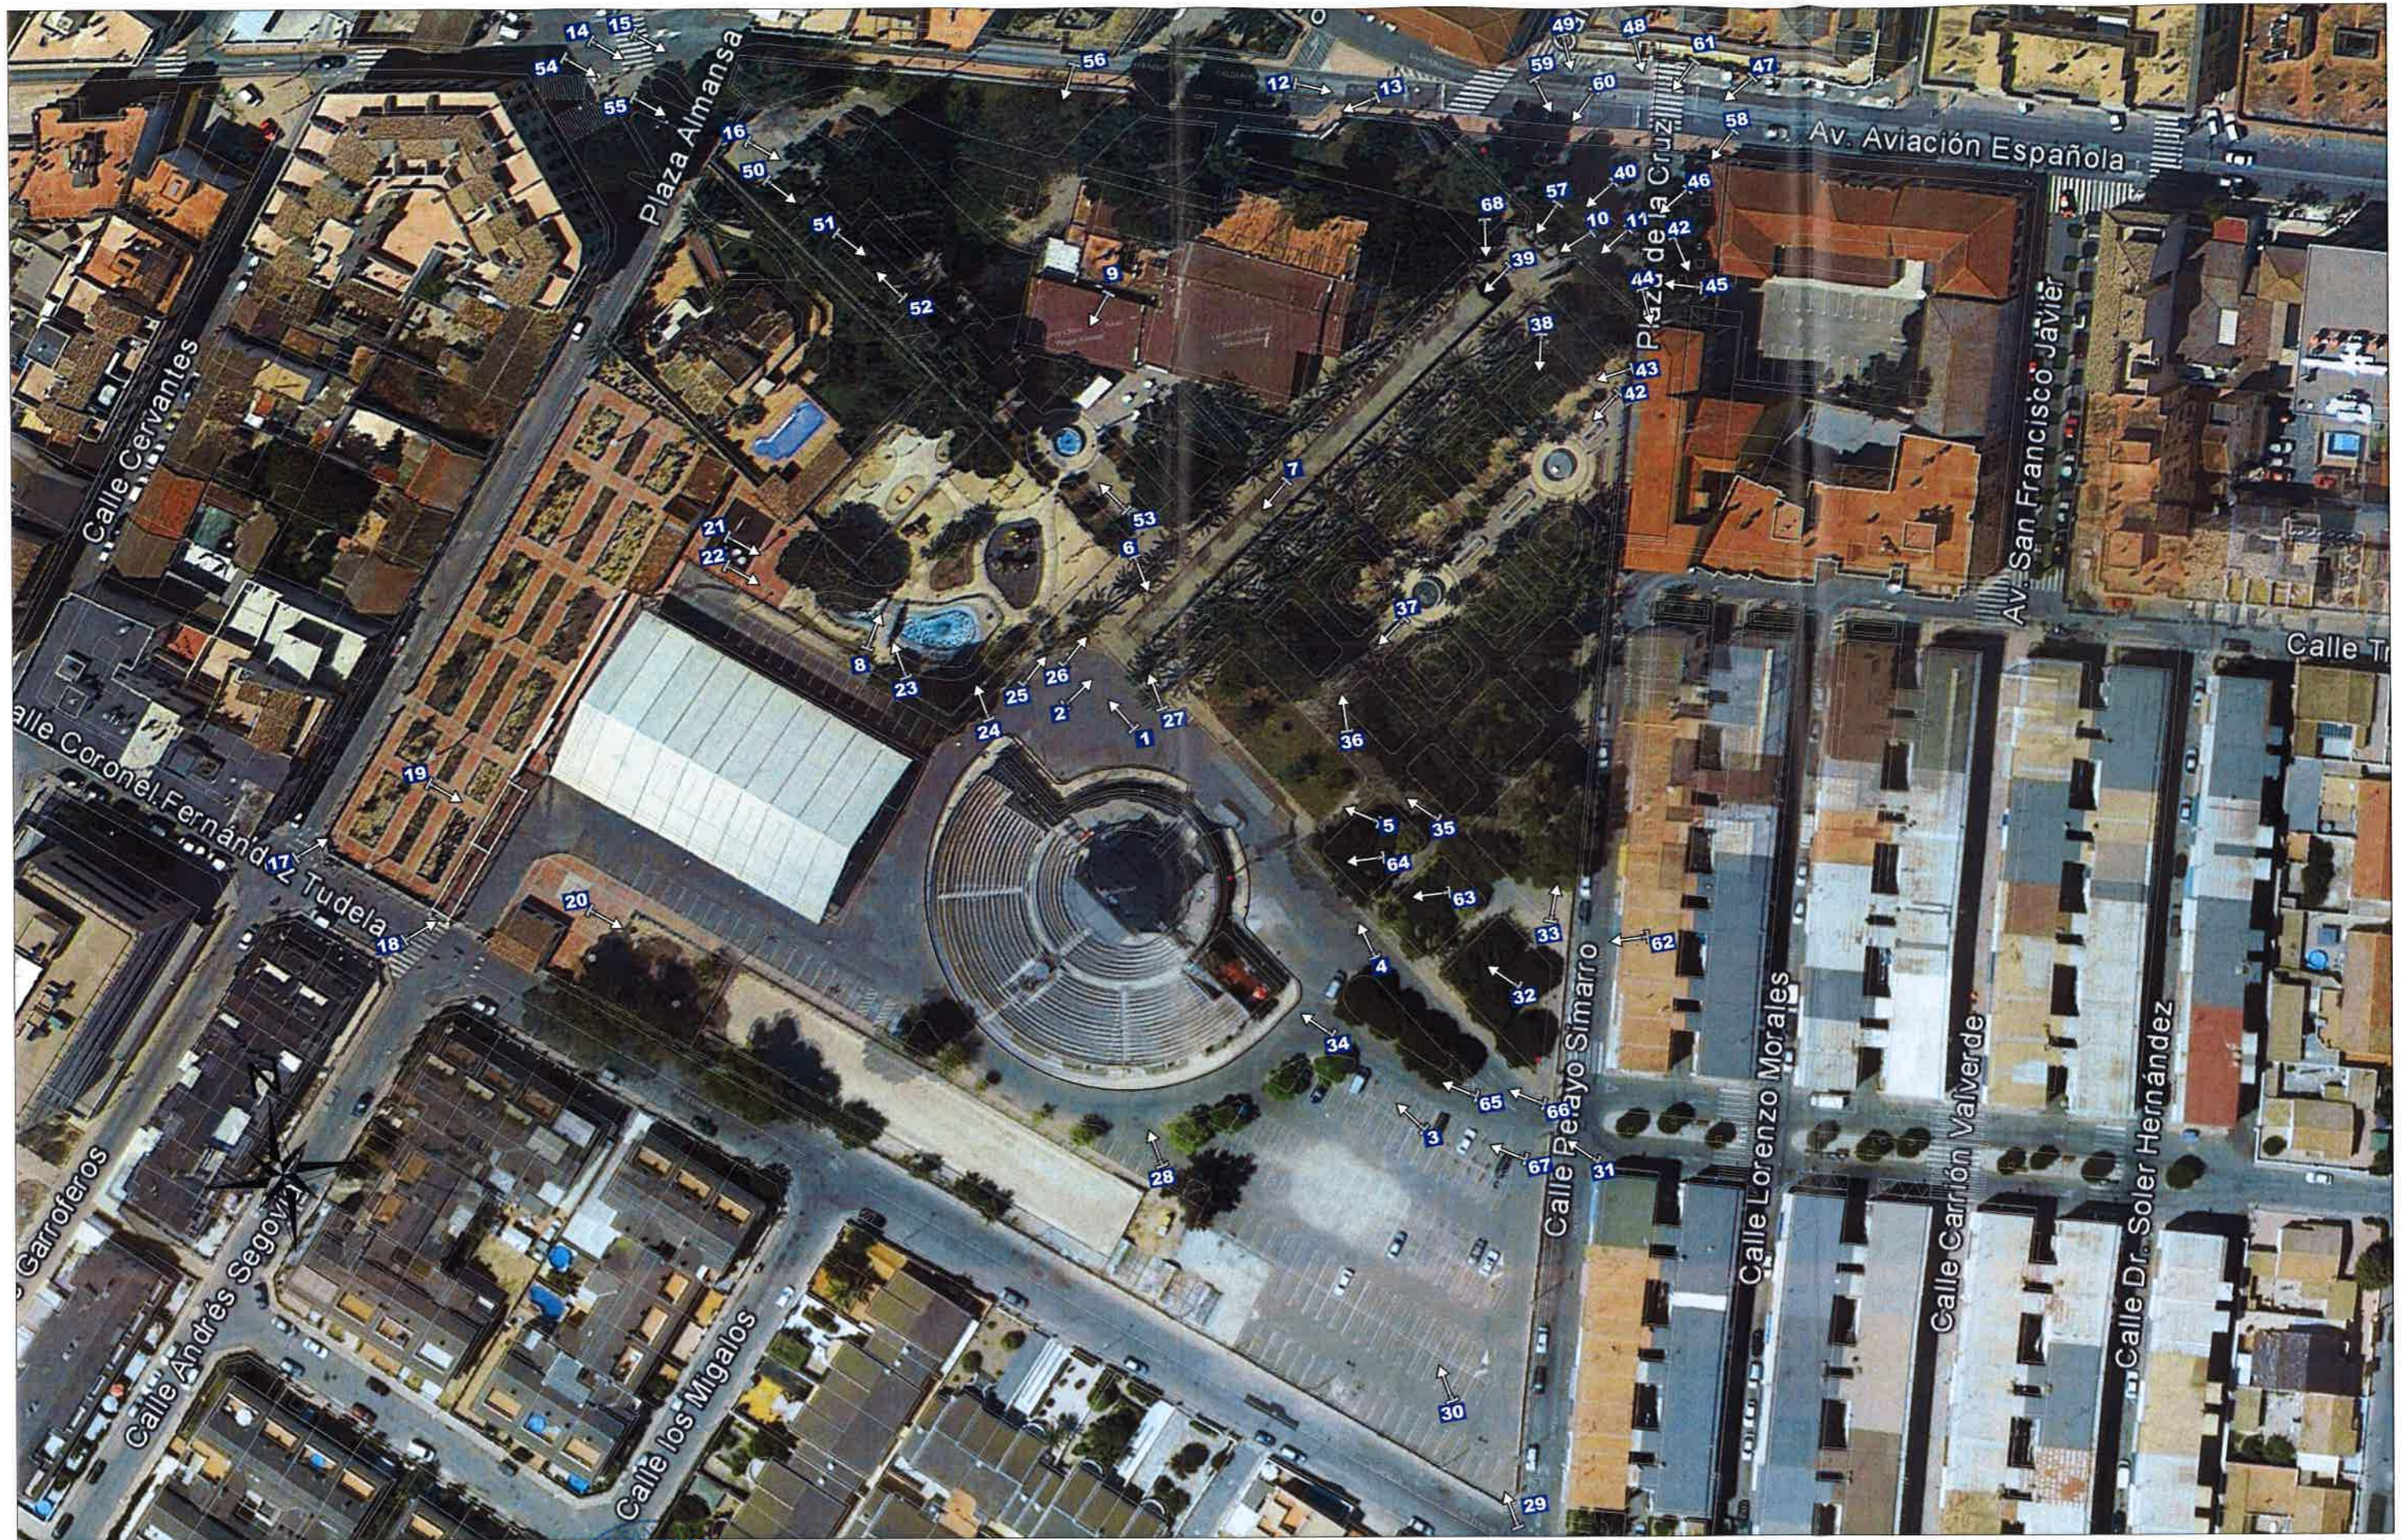

AYUNTAMIENTO DE
SAN JAVIER

ARQUITECTO MUNICIPAL:
Miguel Botello Giménez

Nº DE EXPTE:


CONCURSO DE IDEAS PARA LA ORDENACIÓN
Y DISEÑO DEL PARQUE ALMANSA
DE SAN JAVIER

ESCALA:
1/500

FECHA:
ENERO
DE 2017

NOMBRE DEL PLANO:
PLANO GUÍA SEÑALIZANDO EL
LUGAR DESDE EL QUE SE
FOTOGRAFÍA

Nº DE PLANO:
3
HOJA:

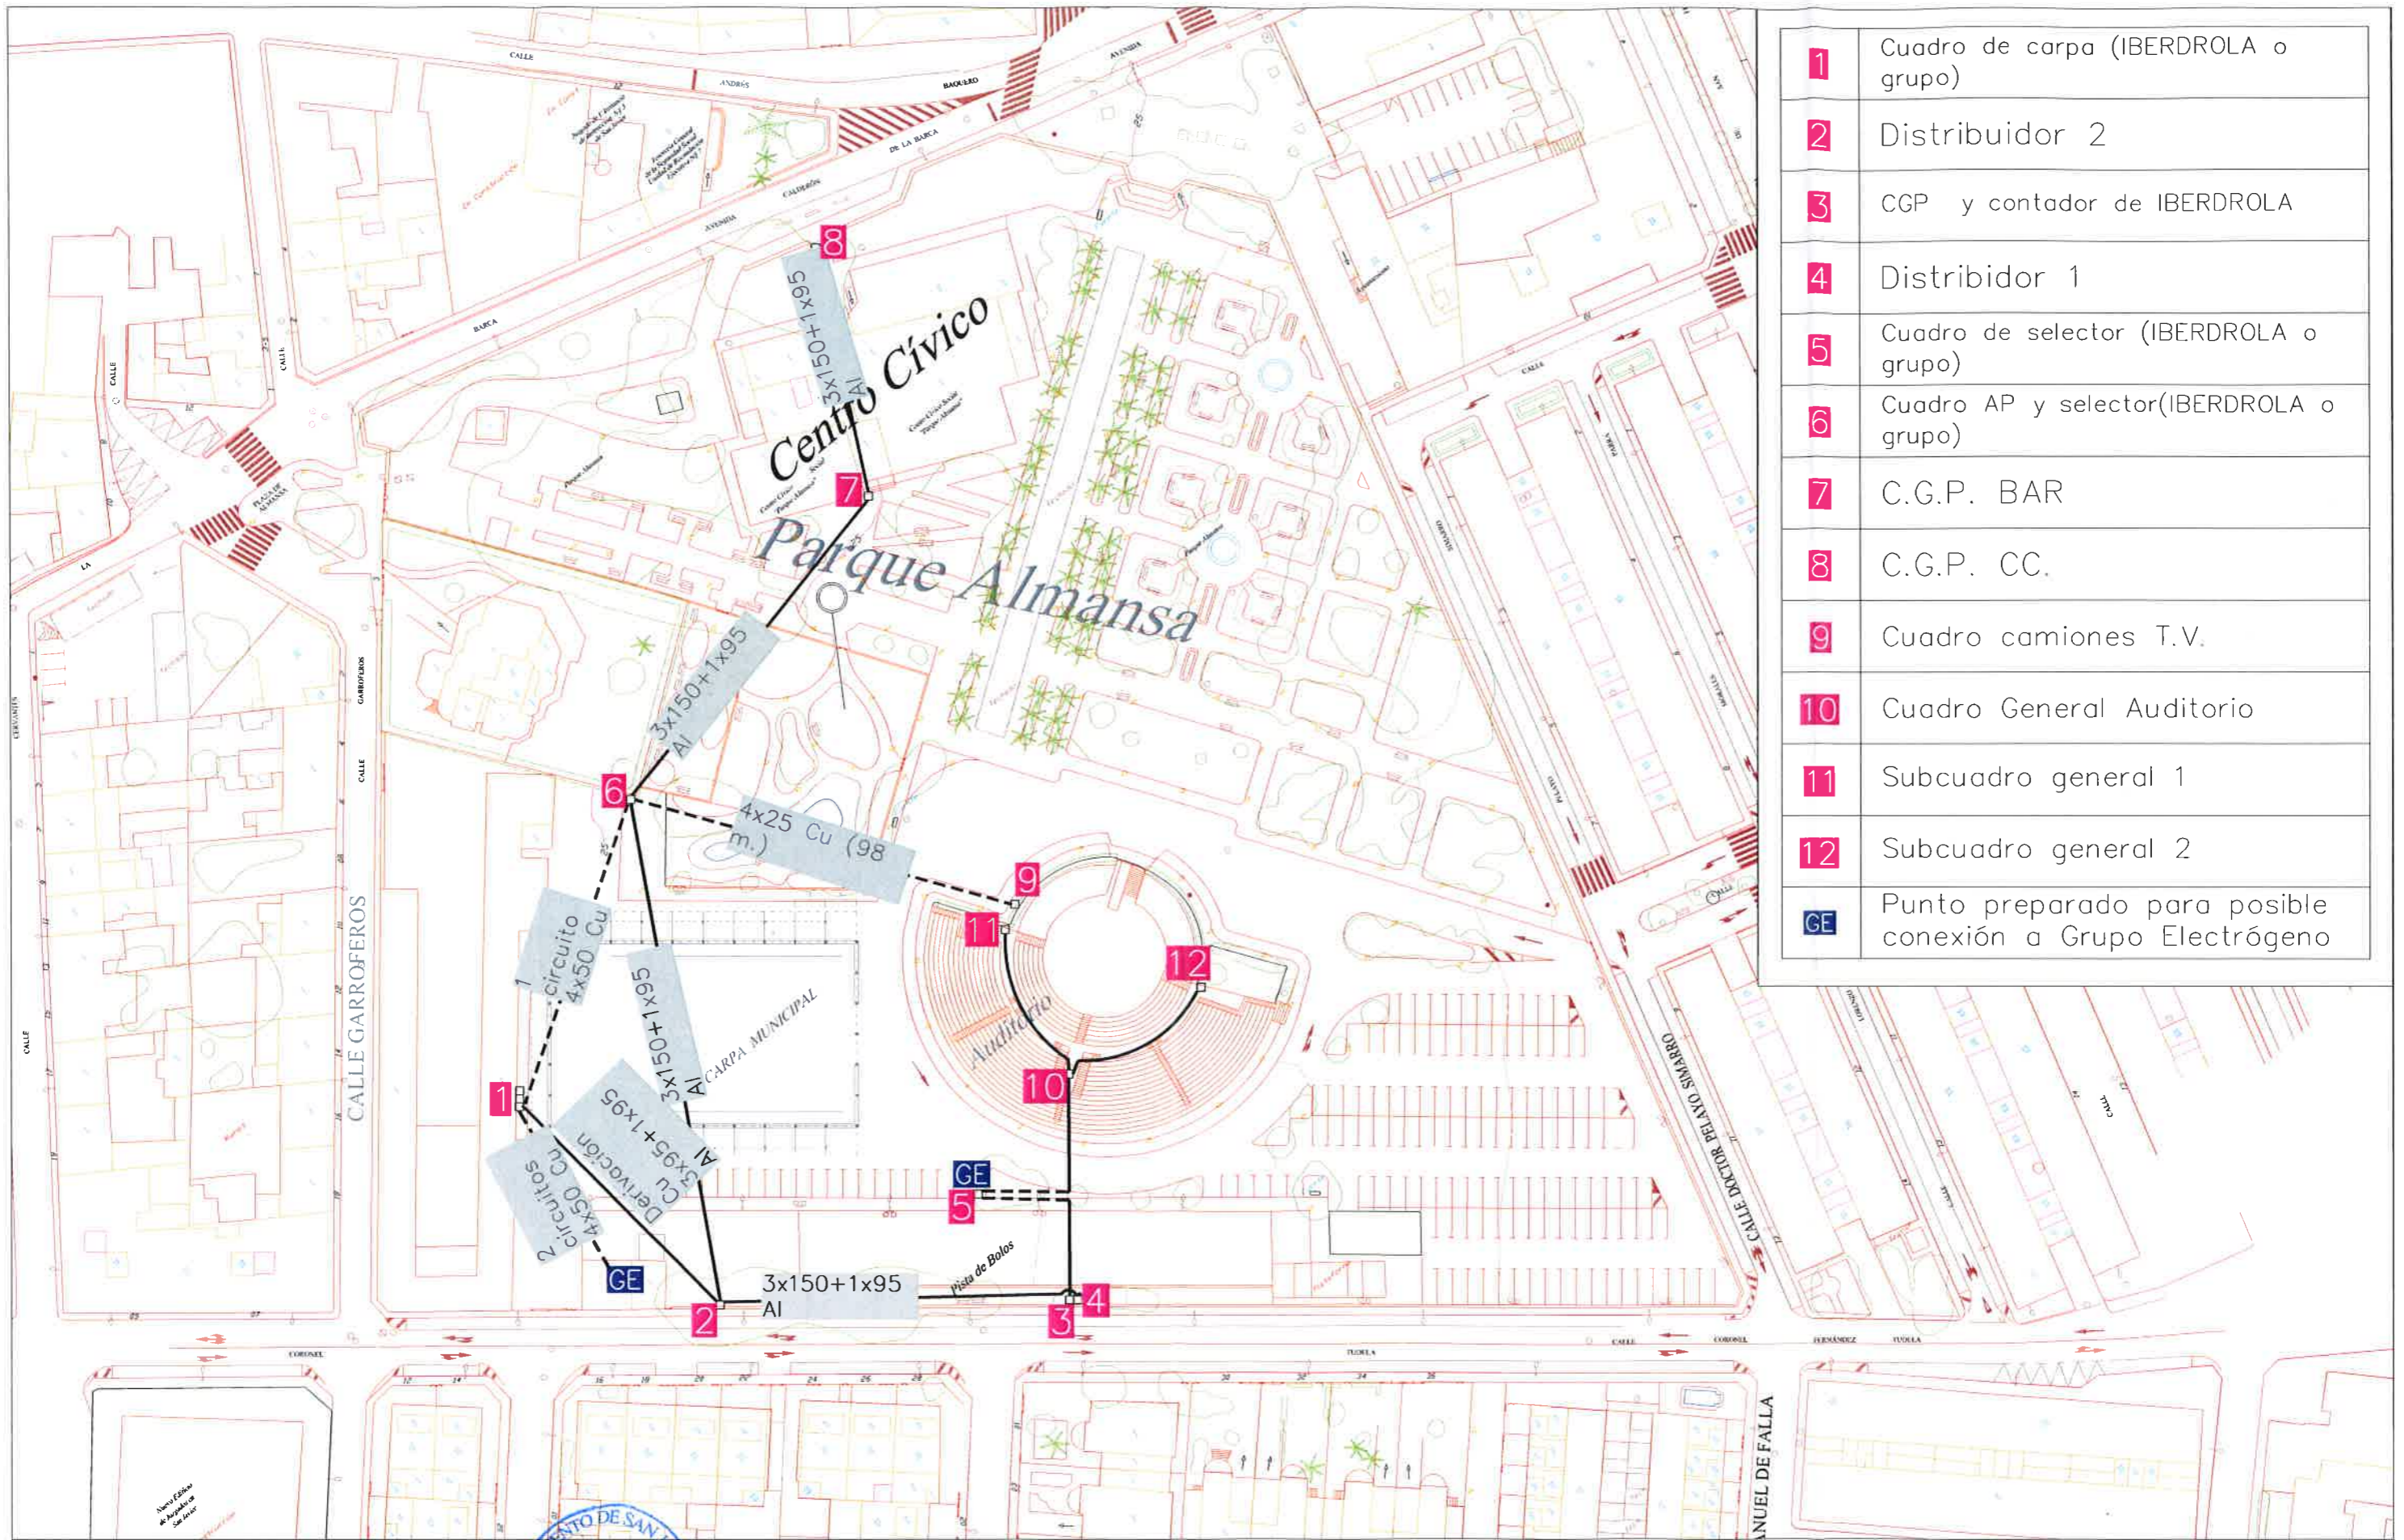

1	Cuadro de carpa (IBERDROLA o grupo)
2	Distribuidor 2
3	CGP y contador de IBERDROLA
4	Distribuidor 1
5	Cuadro de selector (IBERDROLA o grupo)
6	Cuadro AP y selector (IBERDROLA o grupo)
7	C.G.P. BAR
8	C.G.P. CC.
9	Cuadro camiones T.V.
10	Cuadro General Auditorio
11	Subcuadro general 1
12	Subcuadro general 2
GE	Punto preparado para posible conexión a Grupo Electrónico



AYUNTAMIENTO DE
SAN JAVIER

ARQUITECTO MUNICIPAL:
Miguel Botello Giménez

Nº DE EXPTE:


CONCURSO DE IDEAS PARA LA ORDENACIÓN
Y DISEÑO DEL PARQUE ALMANSA
DE SAN JAVIER



ESCALA:
1/1.250

FECHA:
ENERO DE
2017

NOMBRE DEL PLANO:
SERVICIOS EXISTENTES
ELECTRICIDAD

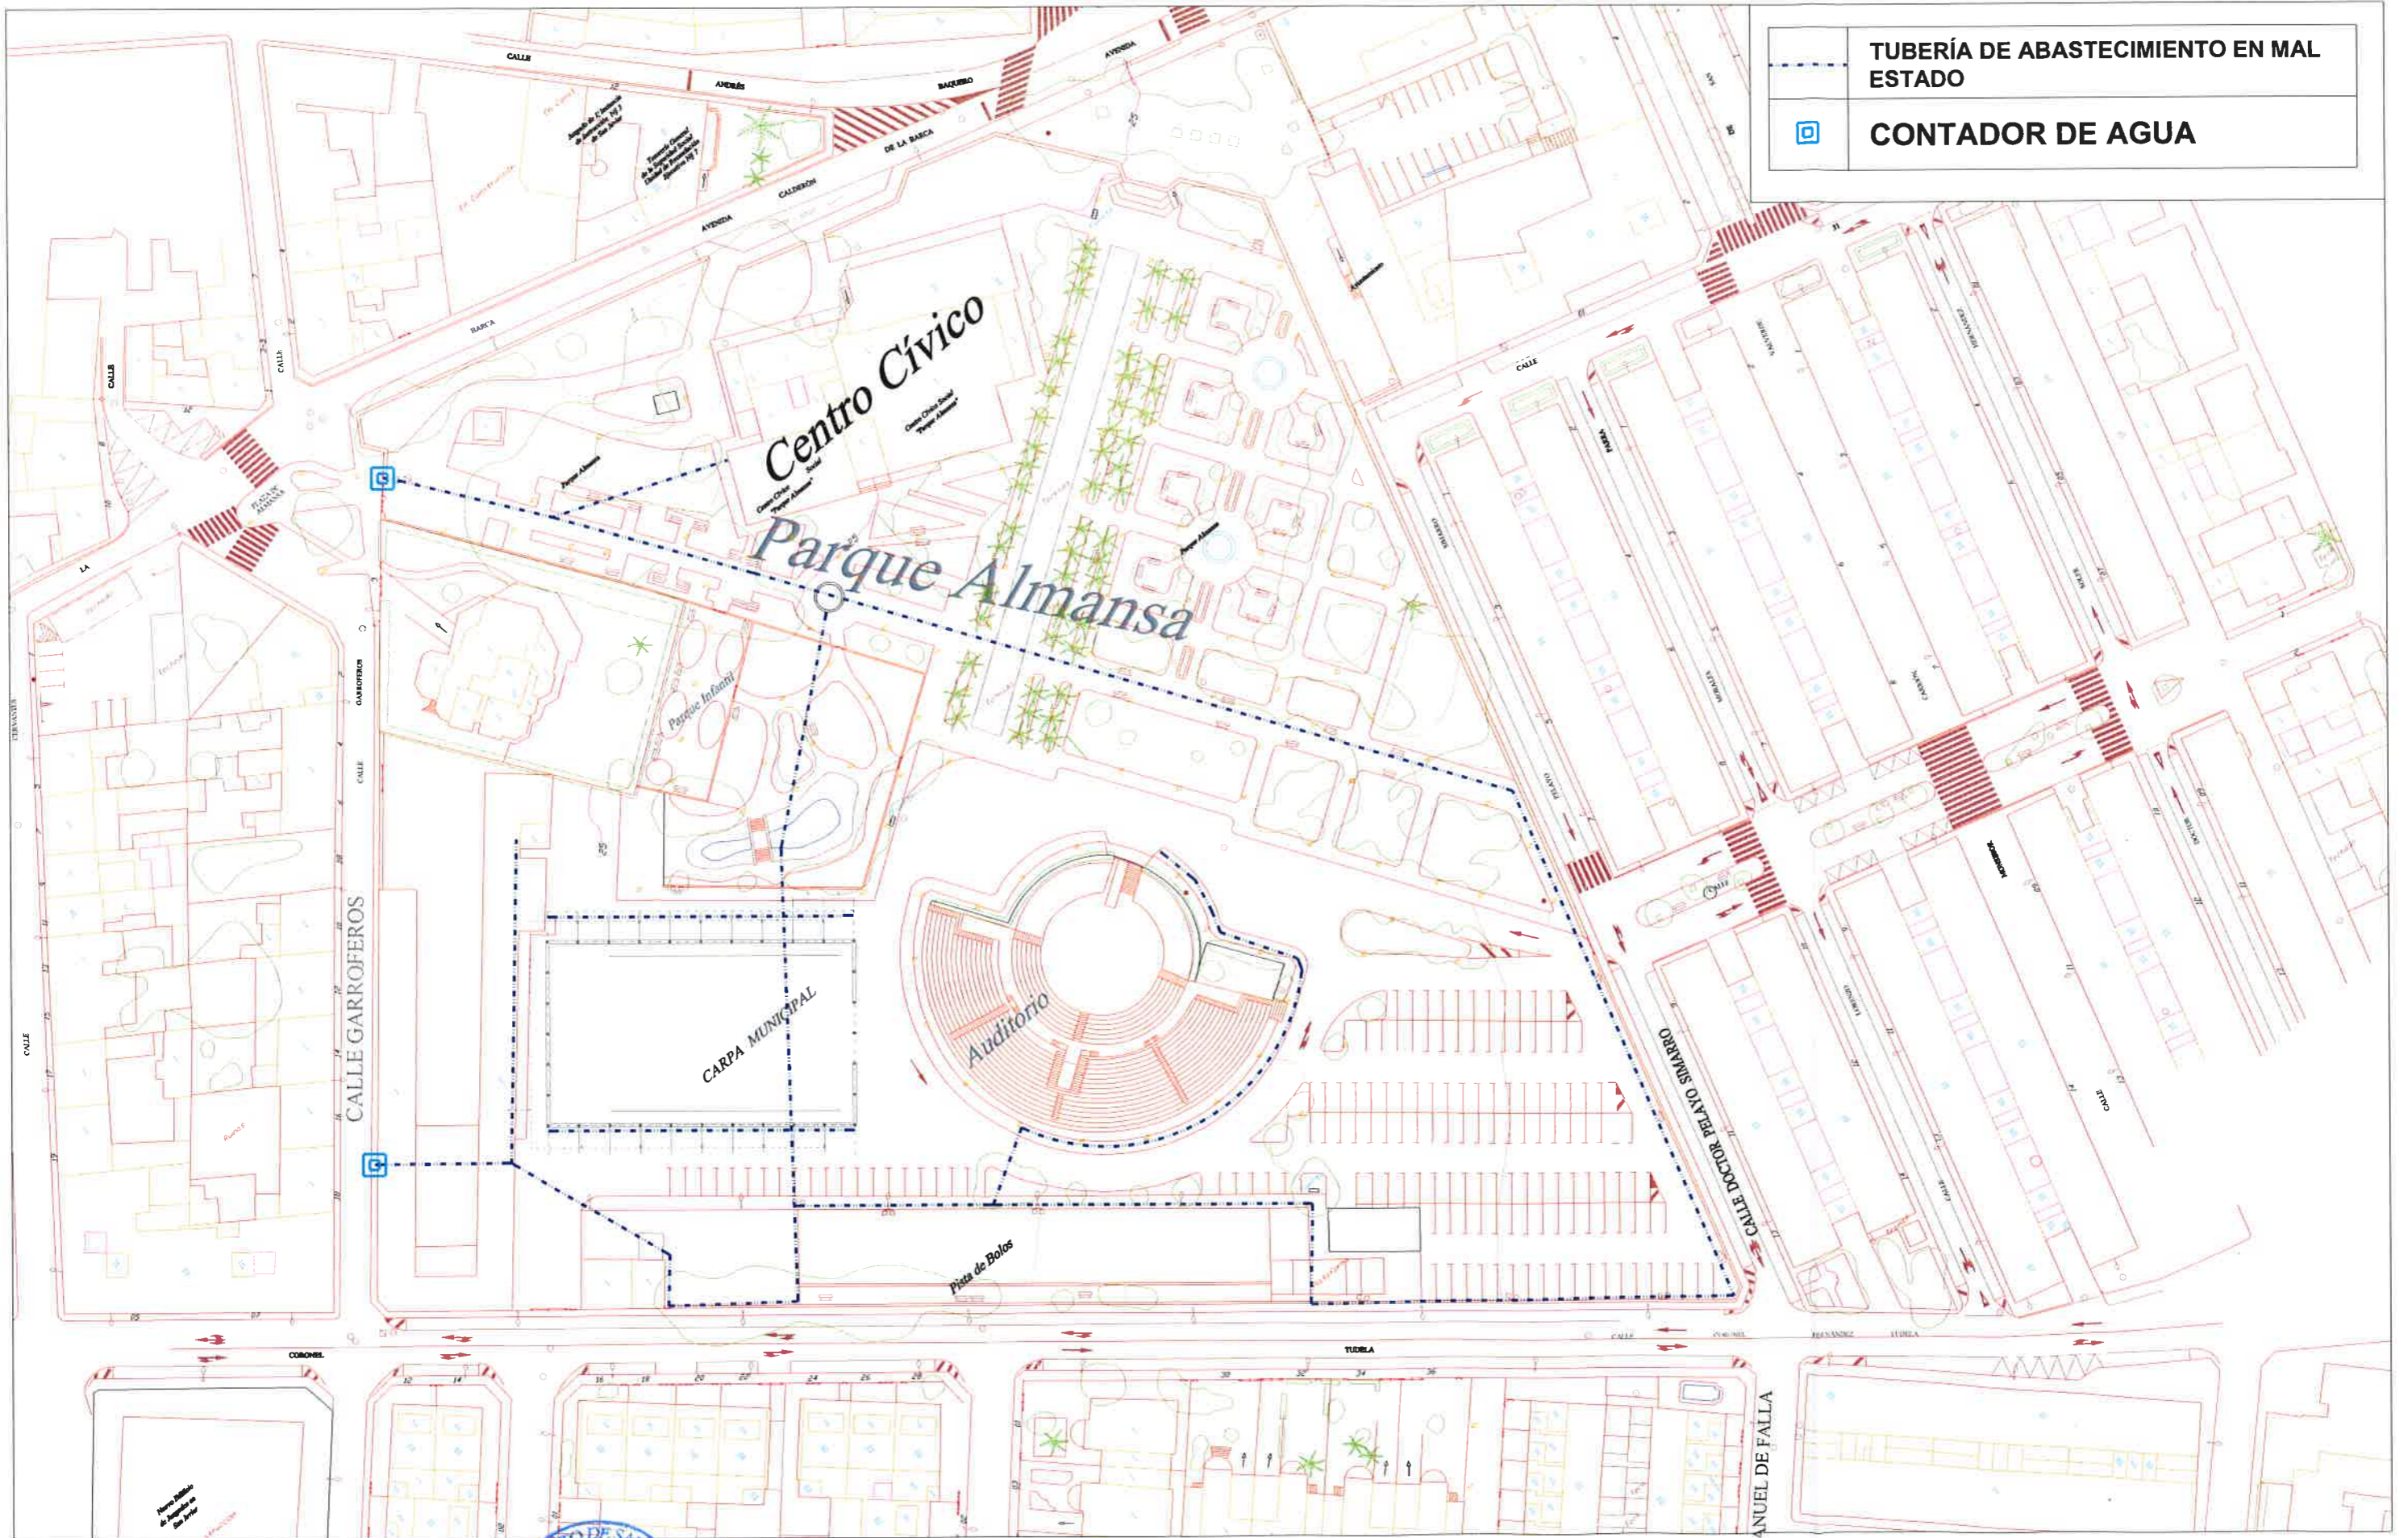Nº DE PLANO:
4.1
HOJA:



	TUBERÍA DE ABASTECIMIENTO EN MAL ESTADO
	CONTADOR DE AGUA



AYUNTAMIENTO DE
SAN JAVIER



Nº DE EXPTE.:


CONCURSO DE IDEAS PARA LA ORDENACIÓN
Y DISEÑO DEL PARQUE ALMANSA
DE SAN JAVIER

ESCALA:
1/1.000

FECHA:
ENERO DE
2017

NOMBRE DEL PLANO:
**SERVICIOS EXISTENTES
ABASTECIMIENTO DE AGUA**

Nº DE PLANO:
4.2
HOJA:

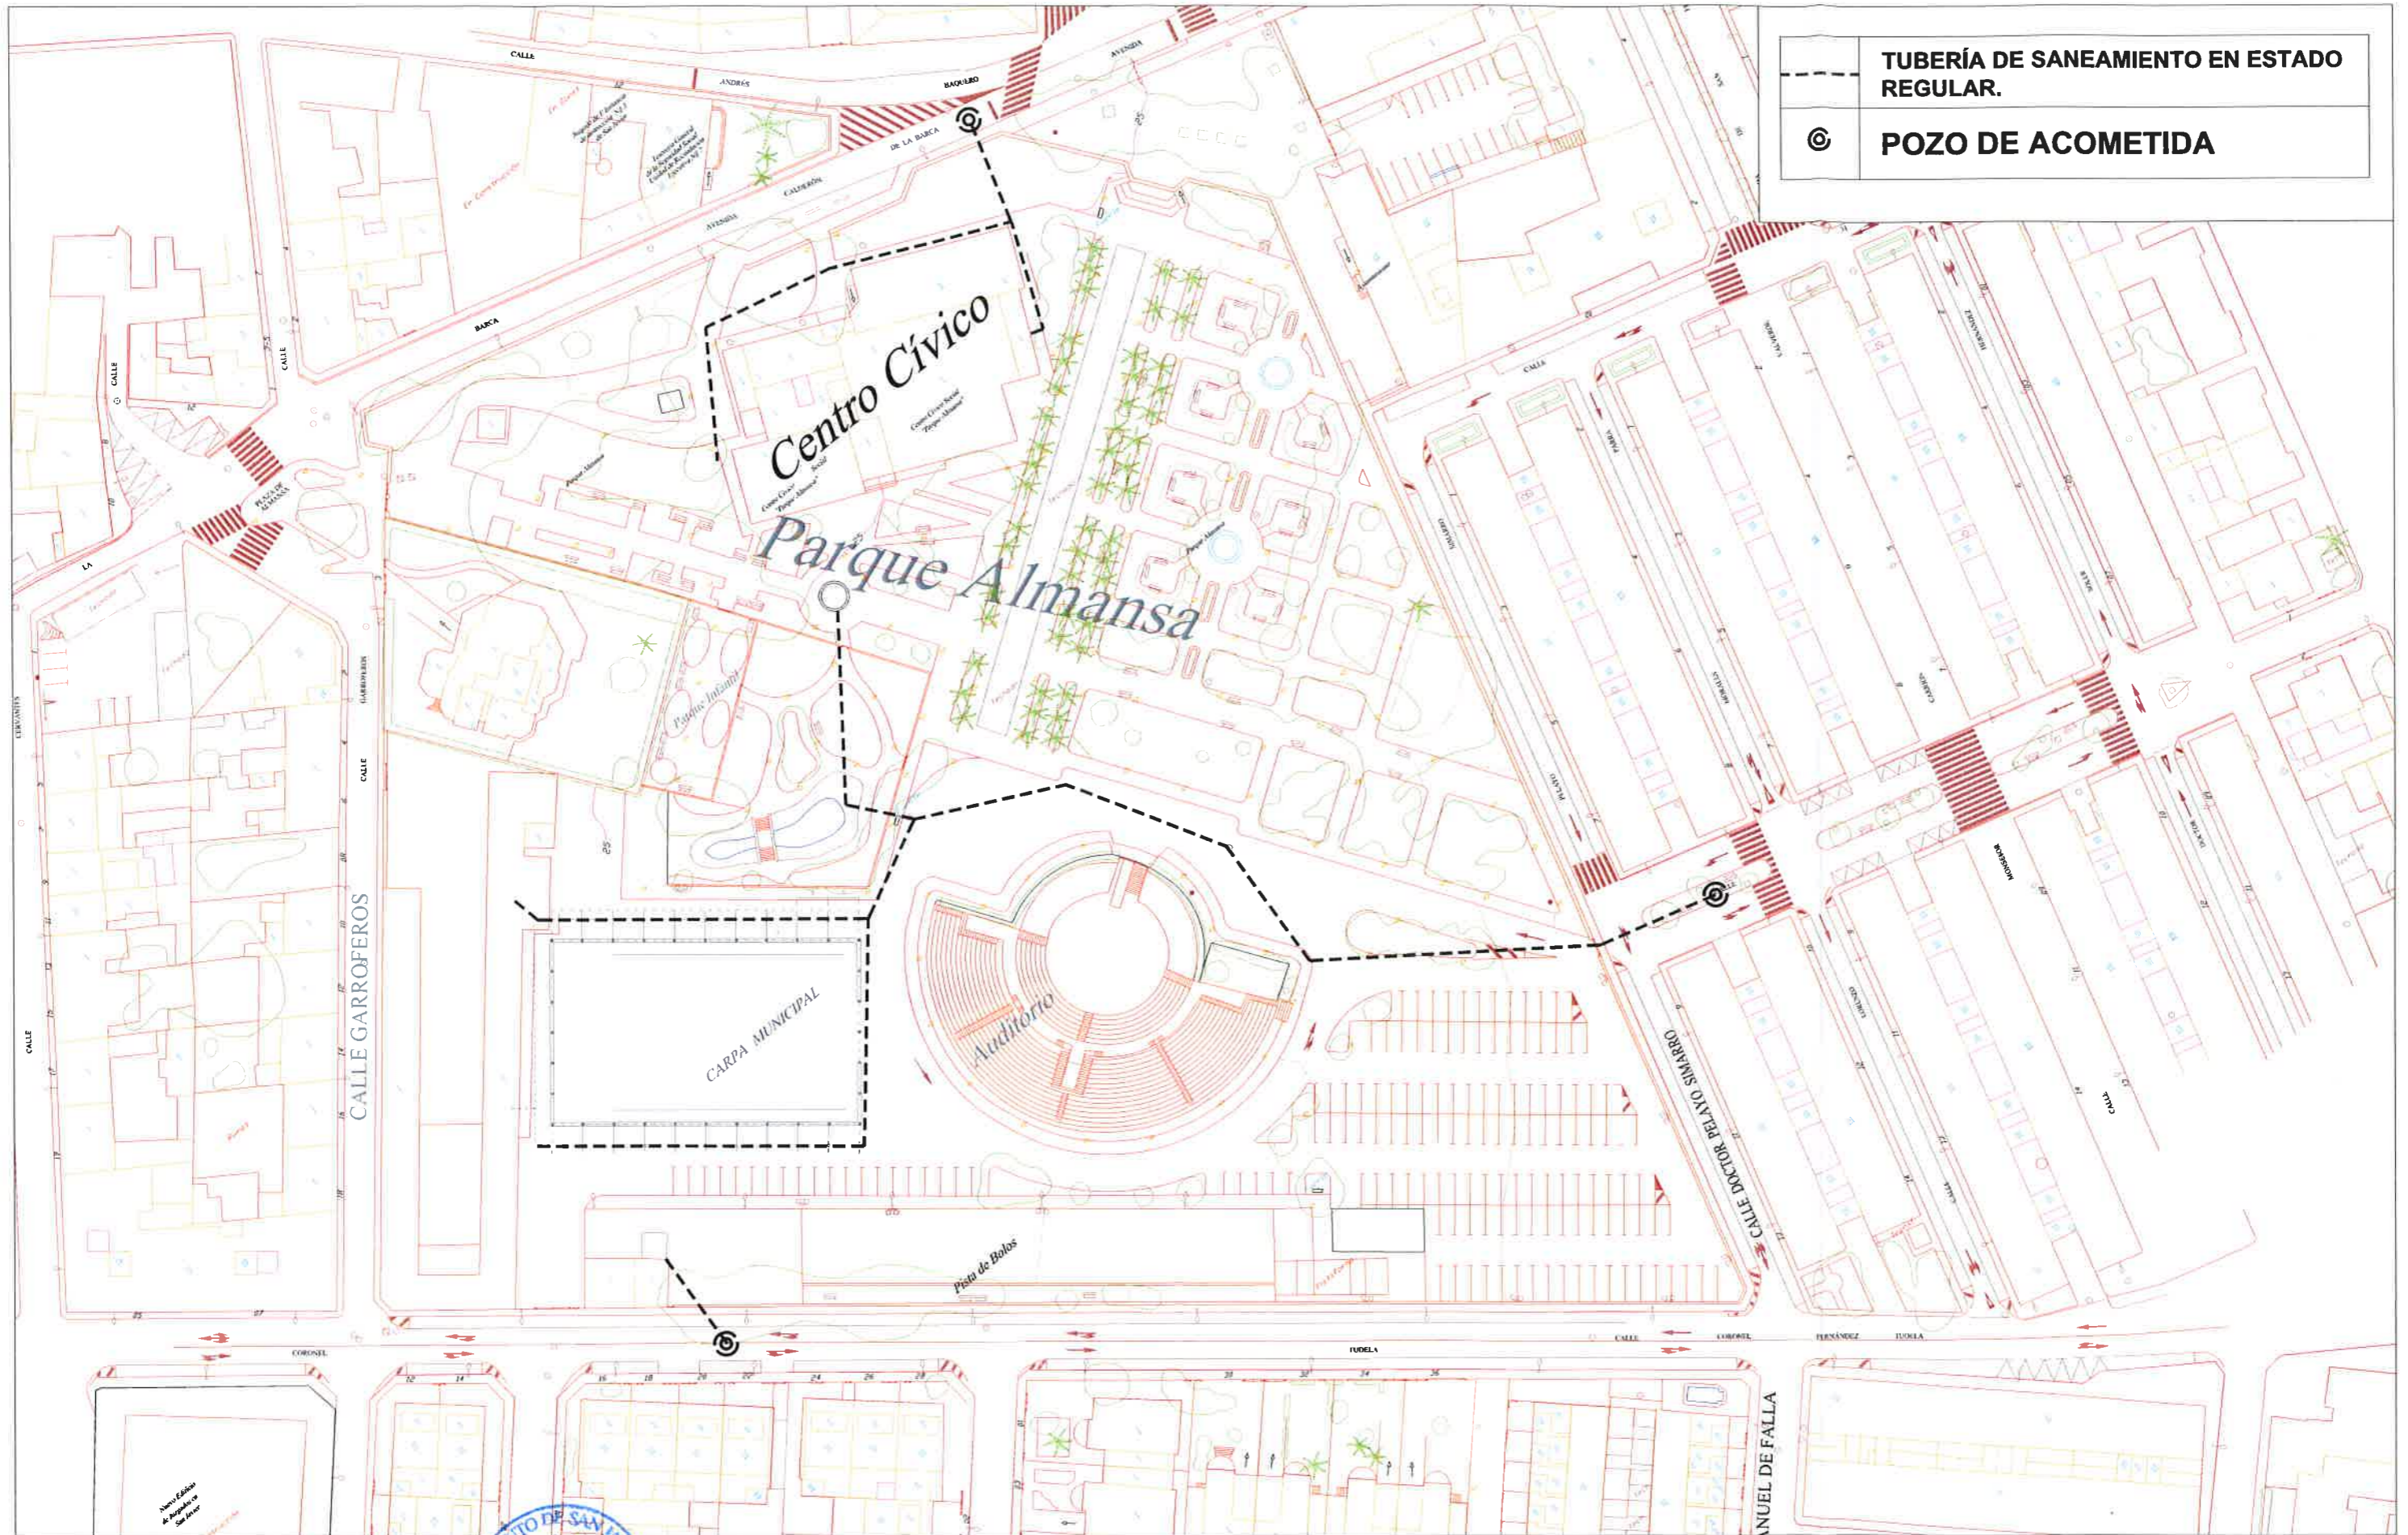

	TUBERÍA DE SANEAMIENTO EN ESTADO REGULAR.
	POZO DE ACOMETIDA



AYUNTAMIENTO DE
SAN JAVIER

ARQUITECTO MUNICIPAL:
Miguel Botella Giménez

Nº DE EXPTE:


CONCURSO DE IDEAS PARA LA ORDENACIÓN Y DISEÑO DEL PARQUE ALMANSA DE SAN JAVIER

ESCALA:
1/1.250

FECHA:
ENERO DE 2017

NOMBRE DEL PLANO:
SERVICIOS EXISTENTES SANEAMIENTO

Nº DE PLANO:
4.3
HOJA:

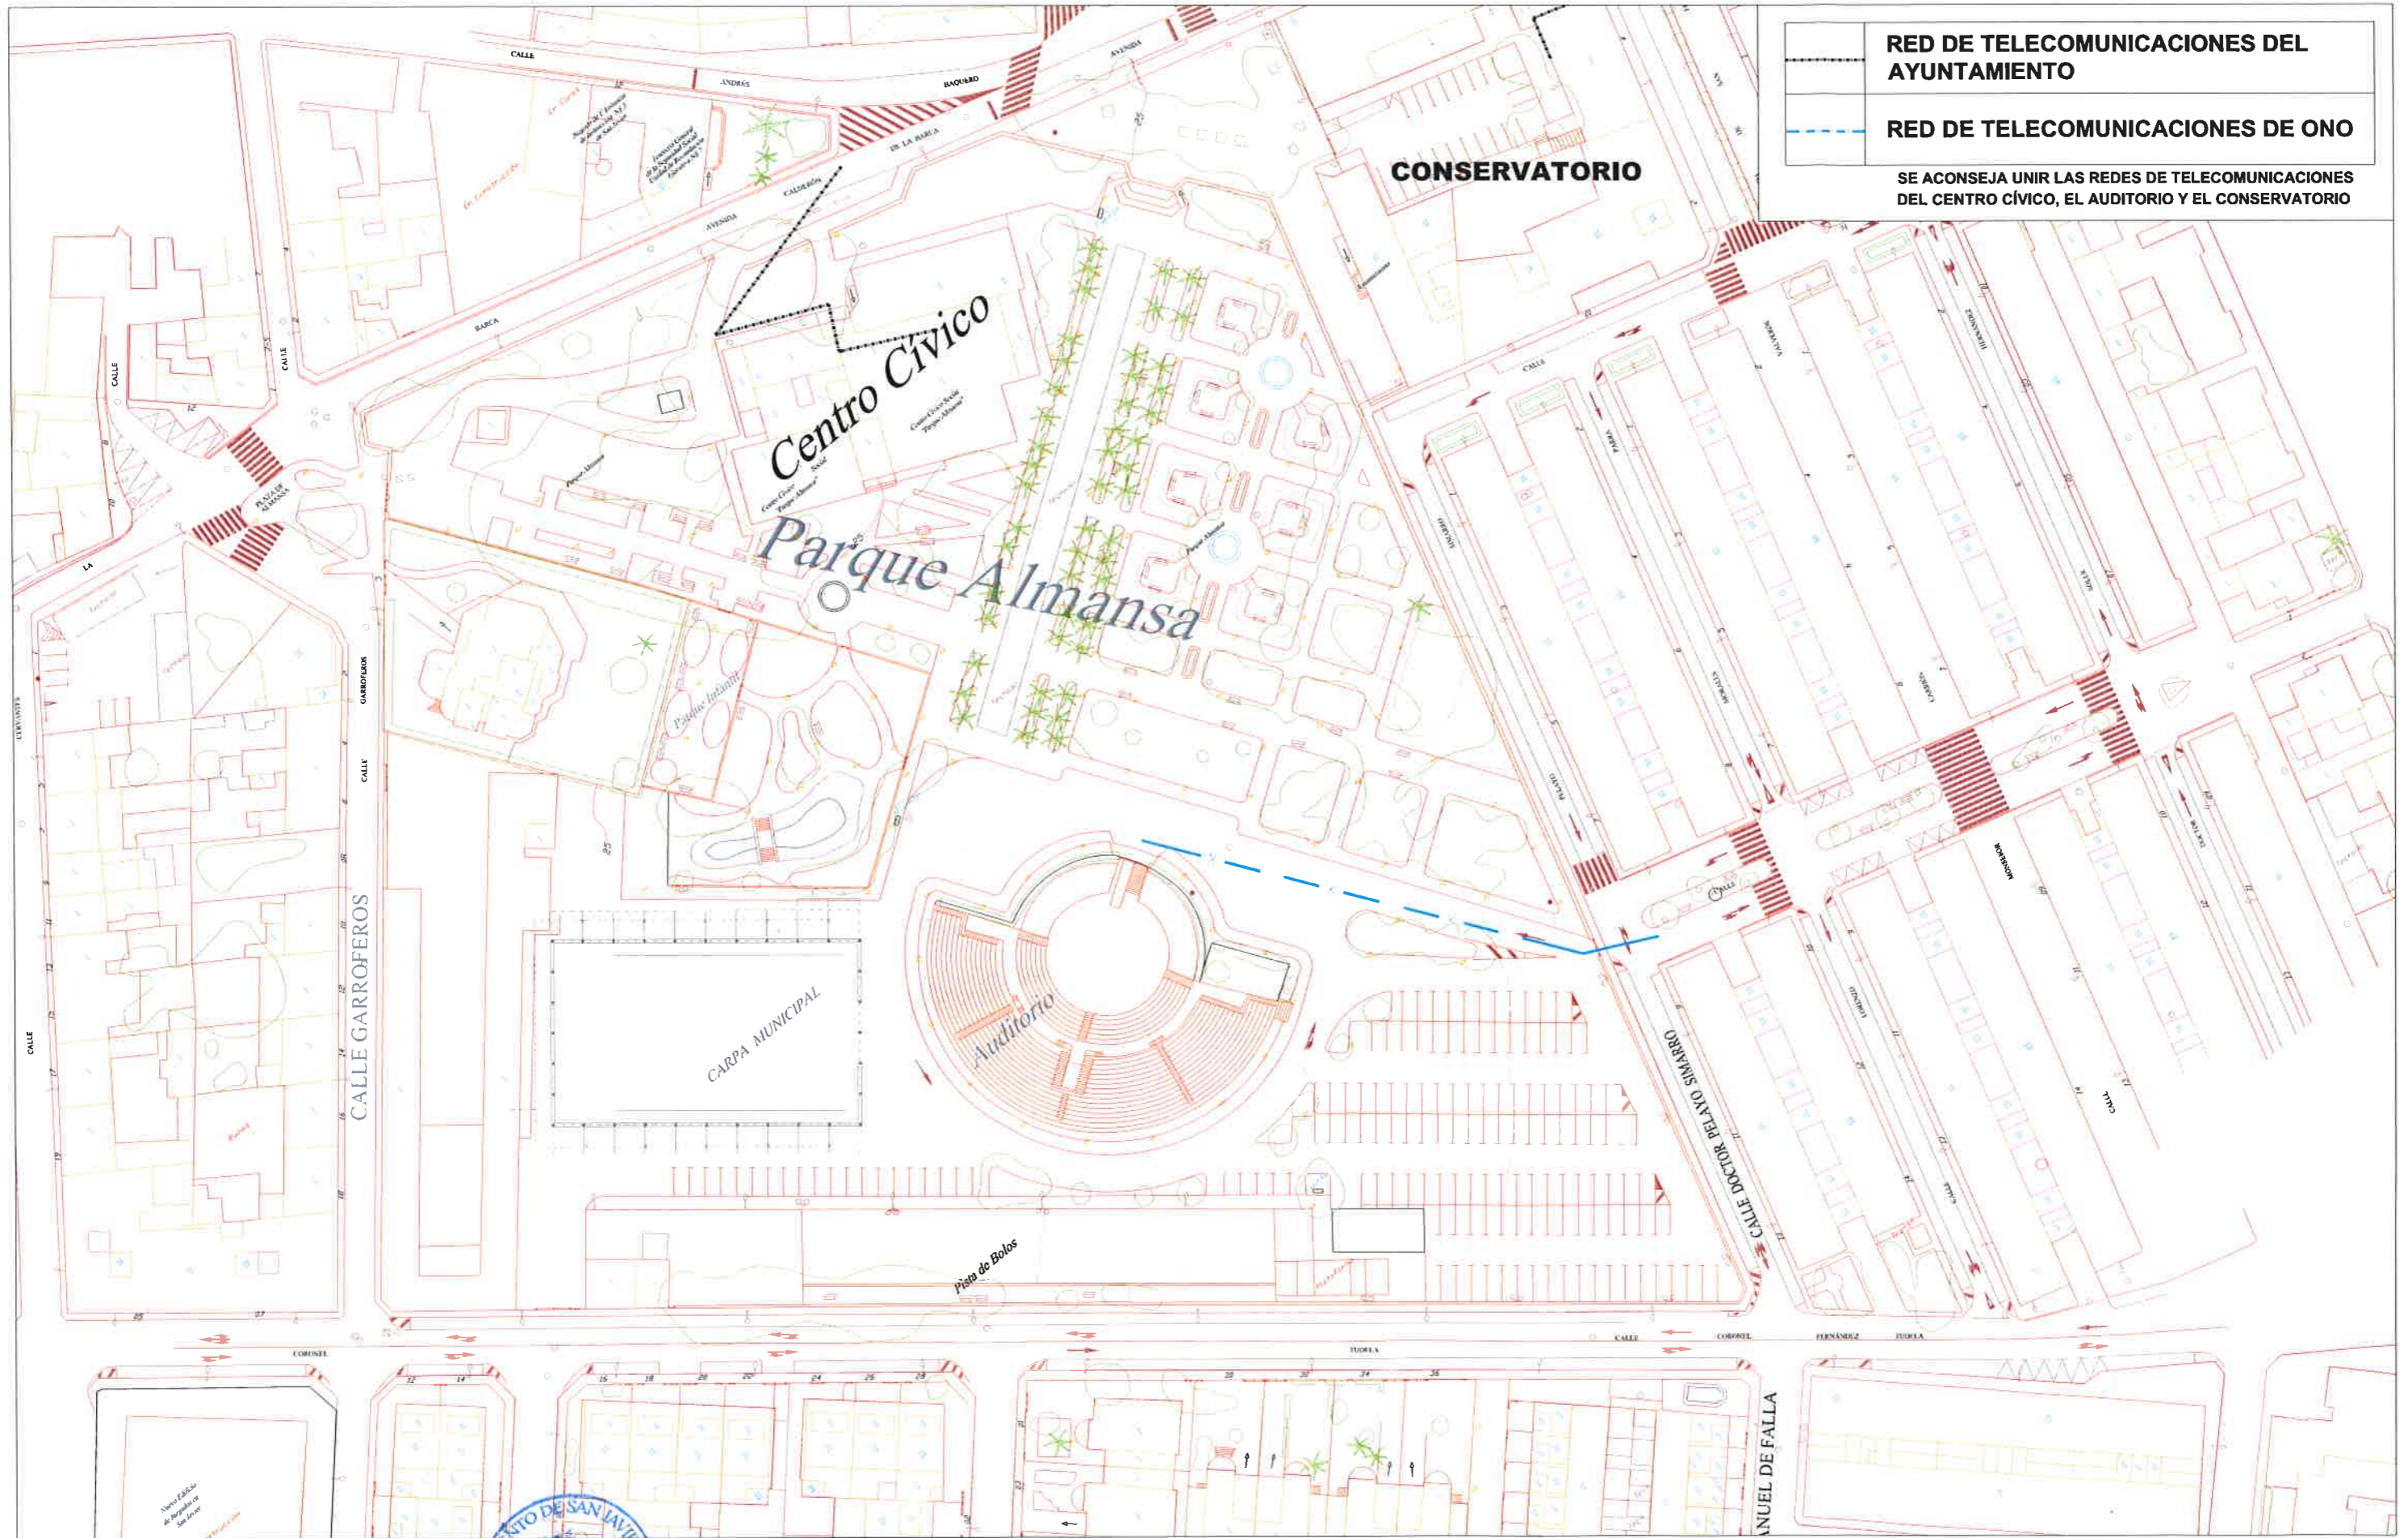

RED DE TELECOMUNICACIONES DEL AYUNTAMIENTO

RED DE TELECOMUNICACIONES DE ONO

SE ACONSEJA UNIR LAS REDES DE TELECOMUNICACIONES DEL CENTRO CÍVICO, EL AUDITORIO Y EL CONSERVATORIO



AYUNTAMIENTO DE
SAN JAVIER

AYUNTAMIENTO DE SAN JAVIER
ARCHITECTURA MUNICIPAL:
SECCIÓN TÉCNICA DE PLANEAMIENTO
Miguel Botella Giménez

Nº DE EXPTE:

CONCURSO DE IDEAS PARA LA ORDENACIÓN Y DISEÑO DEL PARQUE ALMANSA DE SAN JAVIER

ESCALA:
1/1.250

FECHA:
ENERO DE 2017

NOMBRE DEL PLANO:
SERVICIOS EXISTENTES TELECOMUNICACIONES

Nº DE PLANO:
4.4
HOJA: