




TERMINO MUNICIPAL DE SAN PEDRO DEL PINATAR

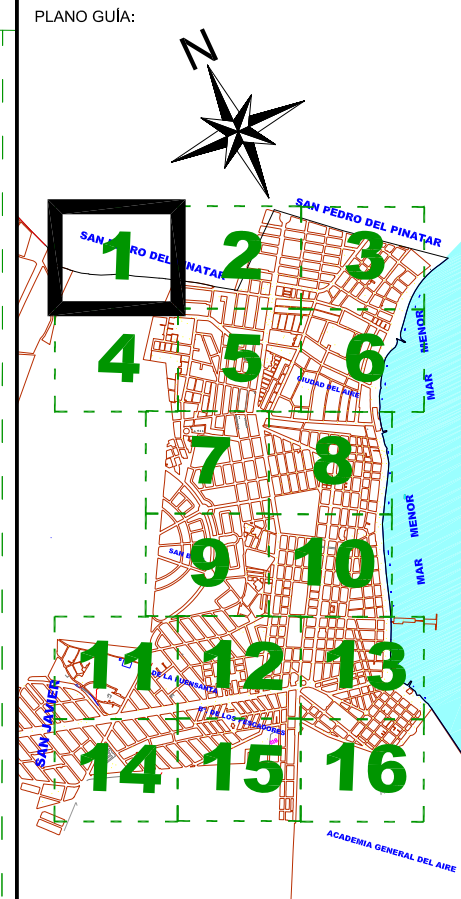

LEYENDA:

000	NÚMERO DE ACTUACIÓN
	PUNTOS DE LUZ A RENOVAR

AYUNTAMIENTO DE

SAN JAVIER

INGENIERO TÉCNICO MUNICIPAL:

ANTONIO SÁNCHEZ ROMERO

CONTRATO MIXTO DE REDACCIÓN DE PROYECTO Y EJECUCIÓN DE LAS OBRAS DE MEJORA DE LA INSTALACIÓN DE ALUMBRADO PÚBLICO DEL T.M. DE SAN JAVIER

LOTE 2: SANTIAGO DE LA RIBERA

ESCALA:	FECHA:
1/2.000	MAYO 2017

NOMBRE DEL PLANO:



PLANTA GENERAL

Nº DE PLANO:	Nº DE HOJA:
LR-1	1 de 16



# SAN PEDRO DEL PINATAR

# SAN PEDRO DEL PINATAR

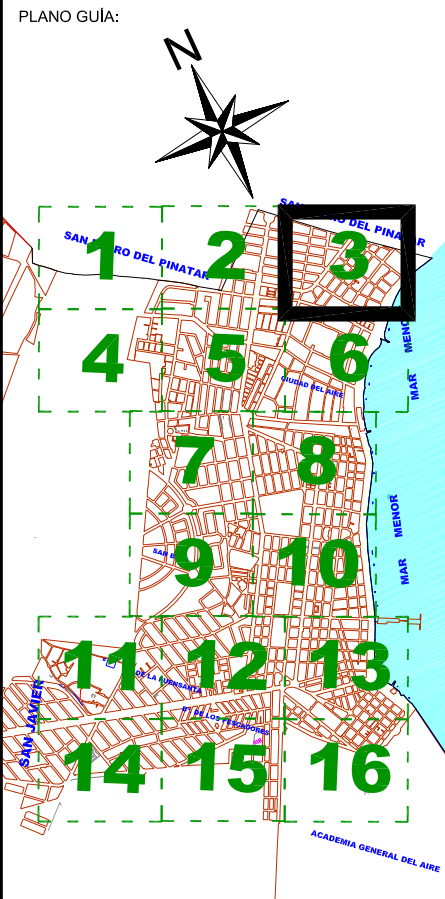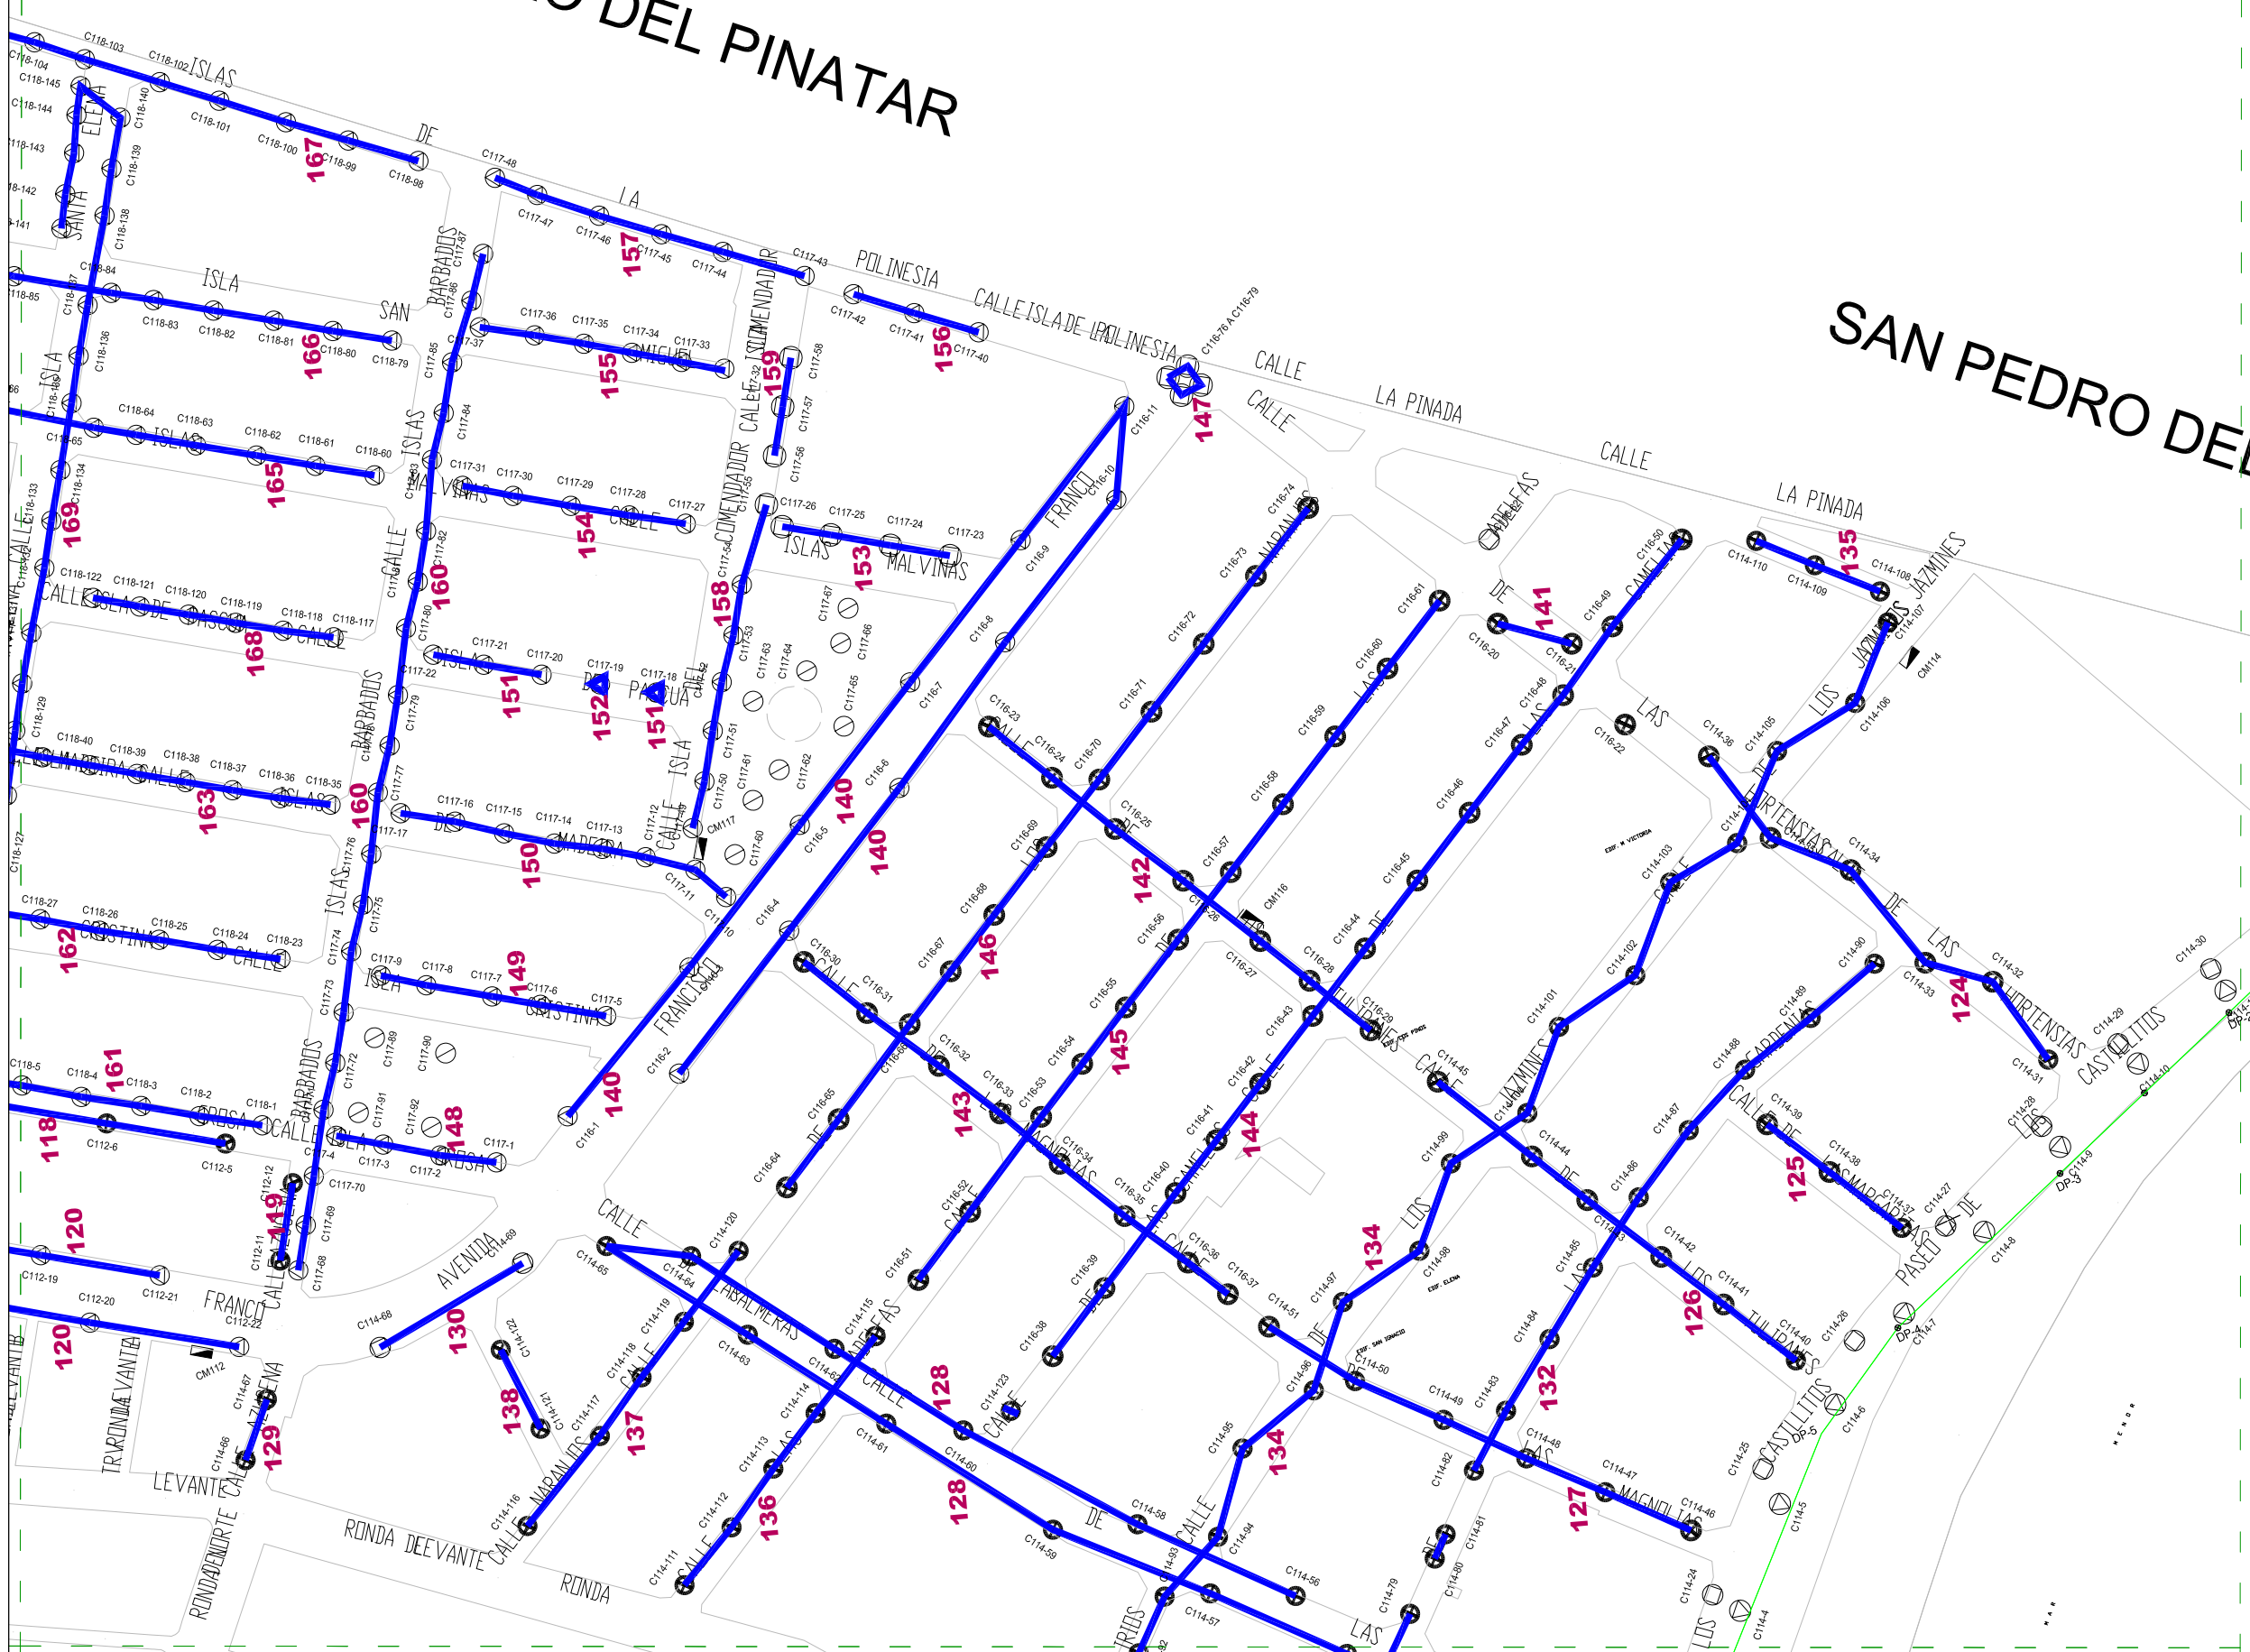

LEYENDA:

<span style="color: red;">000</span>	NÚMERO DE ACTUACIÓN
<span style="color: blue;">—</span>	PUNTOS DE LUZ A RENOVAR

AYUNTAMIENTO DE



**SAN JAVIER**

INGENIERO TÉCNICO MUNICIPAL:



ANTONIO SÁNCHEZ ROMERO

CONTRATO MIXTO DE REDACCIÓN DE PROYECTO Y EJECUCIÓN DE LAS OBRAS DE MEJORA DE LA INSTALACIÓN DE ALUMBRADO PÚBLICO DEL T.M. DE SAN JAVIER


LOTE 2: SANTIAGO DE LA RIBERA

ESCALA:	FECHA:
1/2.000	MAYO 2017

NOMBRE DEL PLANO:

**PLANTA GENERAL**

Nº DE PLANO:	Nº DE HOJA:
<b>LR-1</b>	<b>3 de 16</b>

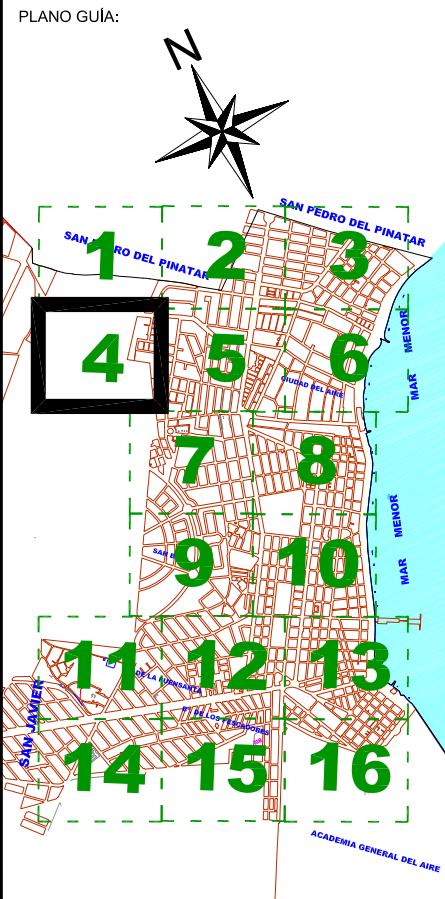

LEYENDA:

<b>000</b>	NÚMERO DE ACTUACIÓN
	PUNTOS DE LUZ A RENOVAR

AYUNTAMIENTO DE

**SAN JAVIER**

INGENIERO TÉCNICO MUNICIPAL:

ANTONIO SÁNCHEZ ROMERO

CONTRATO MIXTO DE REDACCIÓN DE PROYECTO Y EJECUCIÓN DE LAS OBRAS DE MEJORA DE LA INSTALACIÓN DE ALUMBRADO PÚBLICO DEL T.M. DE SAN JAVIER



**LOTE 2: SANTIAGO DE LA RIBERA**

ESCALA:	FECHA:
1/2.000	MAYO 2017

NOMBRE DEL PLANO:

**PLANTA GENERAL**

Nº DE PLANO:	Nº DE HOJA:
<b>LR-1</b>	<b>4 de 16</b>

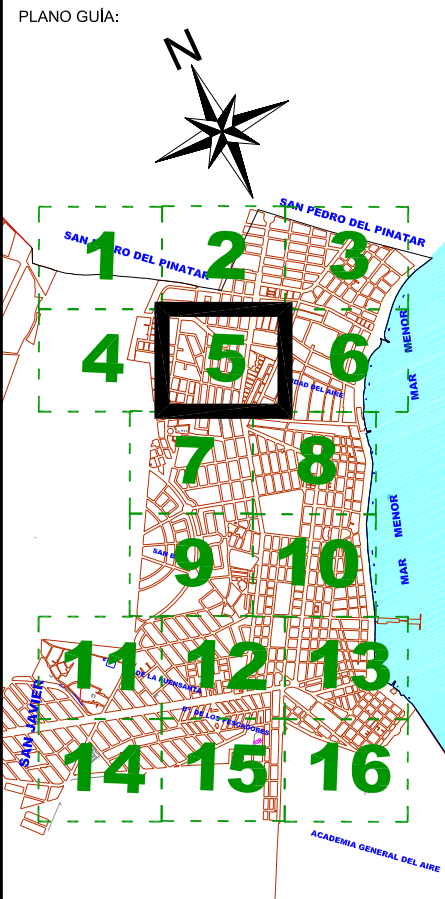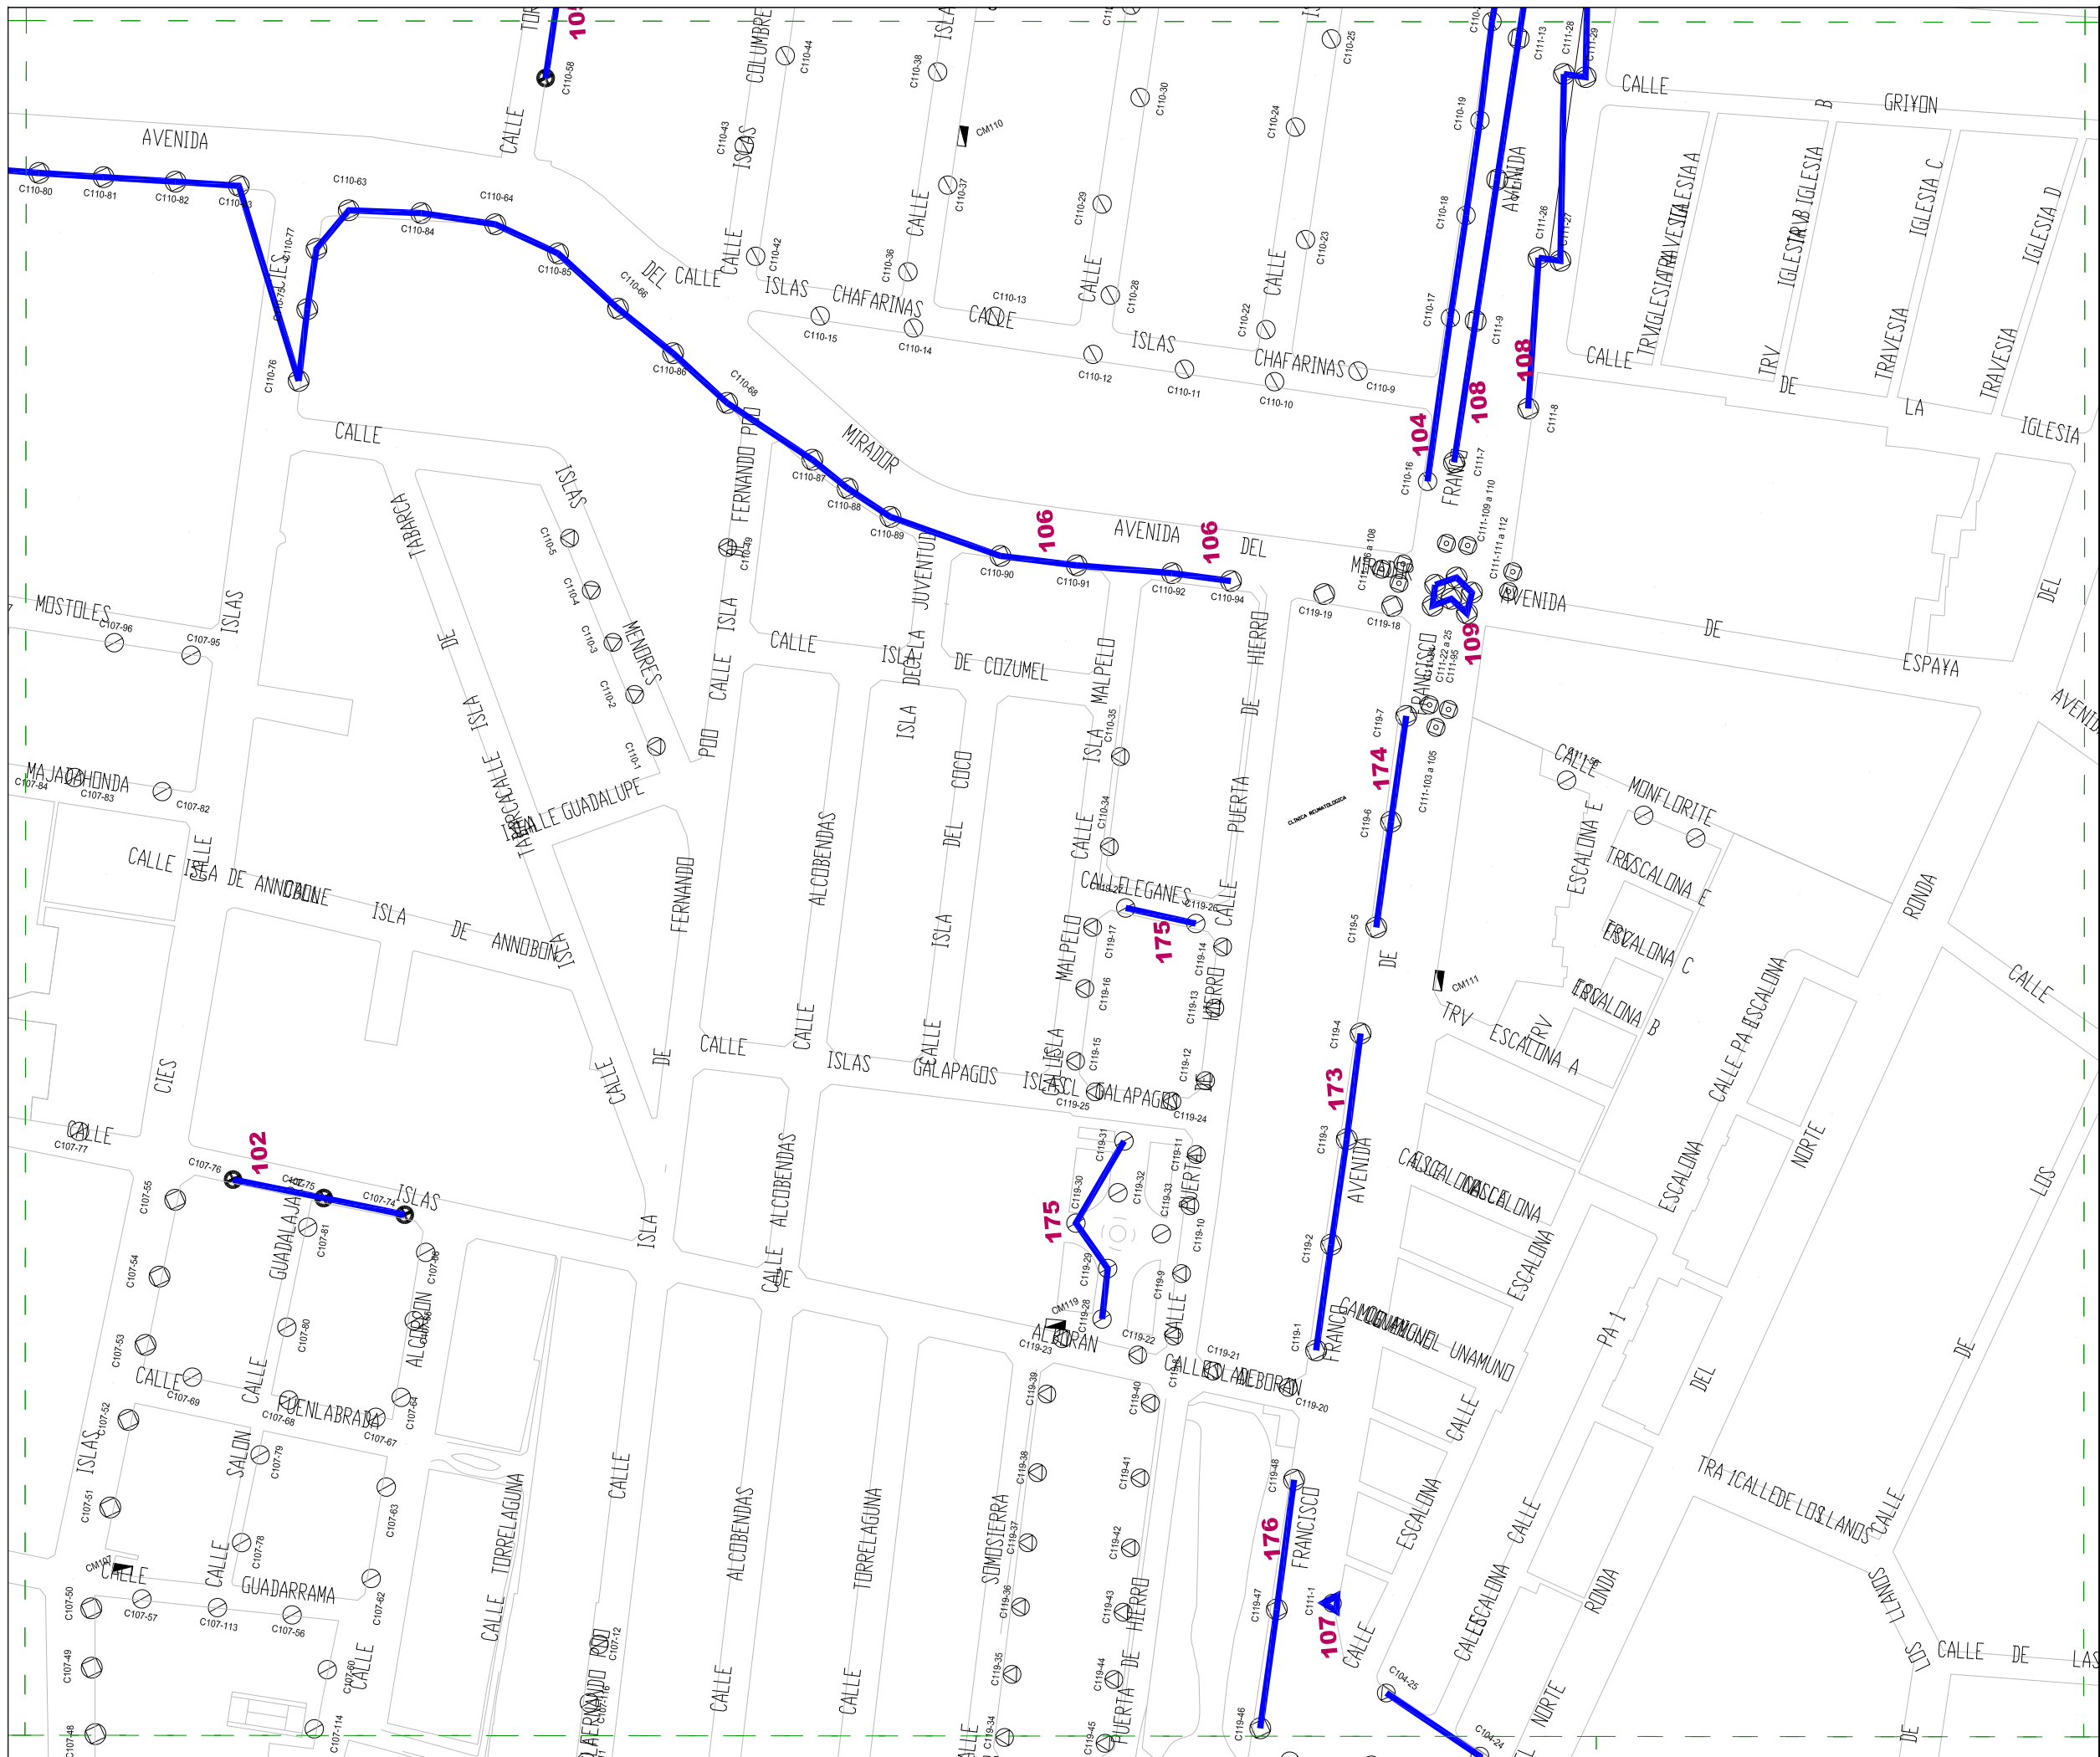

LEYENDA:

<b>000</b>	NÚMERO DE ACTUACIÓN
	PUNTOS DE LUZ A RENOVAR

AYUNTAMIENTO DE

**SAN JAVIER**

INGENIERO TÉCNICO MUNICIPAL:

ANTONIO SÁNCHEZ ROMERO

CONTRATO MIXTO DE REDACCIÓN DE PROYECTO Y EJECUCIÓN DE LAS OBRAS DE MEJORA DE LA INSTALACIÓN DE ALUMBRADO PÚBLICO DEL T.M. DE SAN JAVIER

**LOTE 2: SANTIAGO DE LA RIBERA**


ESCALA:	FECHA:
1/2.000	MAYO 2017

NOMBRE DEL PLANO:

**PLANTA GENERAL**

Nº DE PLANO:	Nº DE HOJA:
<b>LR-1</b>	<b>5 de 16</b>



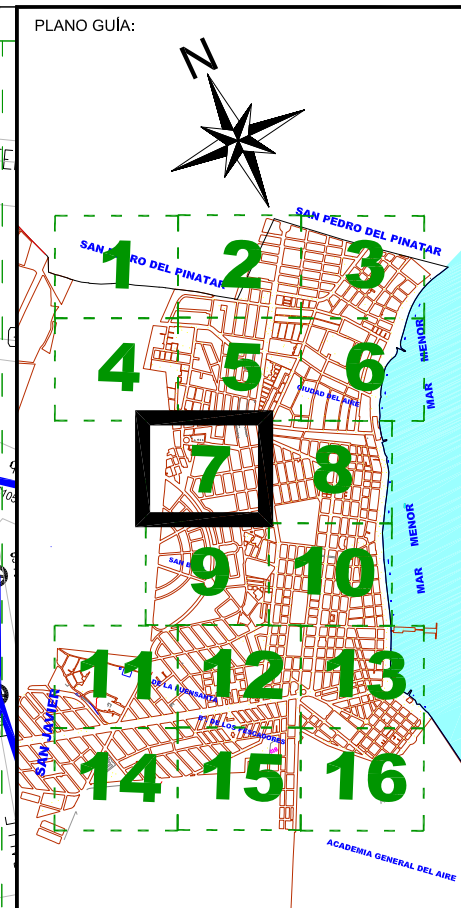

LEYENDA:

<b>000</b>	NÚMERO DE ACTUACIÓN
	PUNTOS DE LUZ A RENOVAR

AYUNTAMIENTO DE

**SAN JAVIER**

INGENIERO TÉCNICO MUNICIPAL:

ANTONIO SÁNCHEZ ROMERO

CONTRATO MIXTO DE REDACCIÓN DE PROYECTO Y EJECUCIÓN DE LAS OBRAS DE MEJORA DE LA INSTALACIÓN DE ALUMBRADO PÚBLICO DEL T.M. DE SAN JAVIER

**LOTE 2: SANTIAGO DE LA RIBERA**

ESCALA:	FECHA:
1/2.000	MAYO 2017

NOMBRE DEL PLANO:

**PLANTA GENERAL**

Nº DE PLANO:	Nº DE HOJA:
<b>LR-1</b>	<b>7 de 16</b>















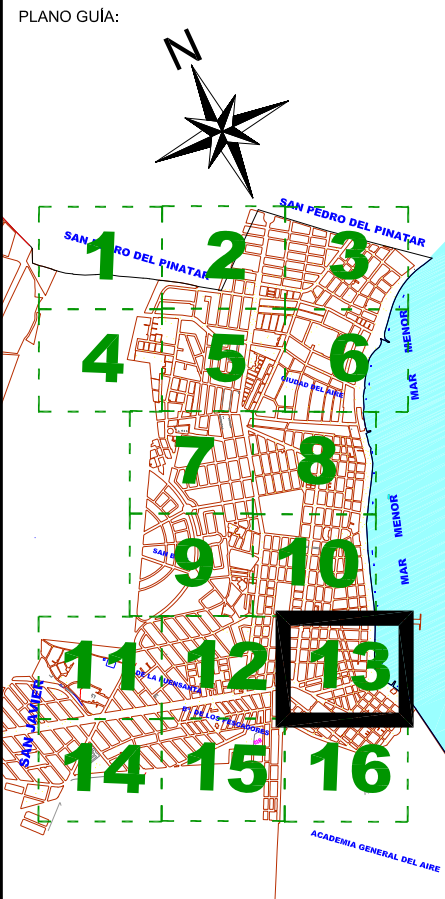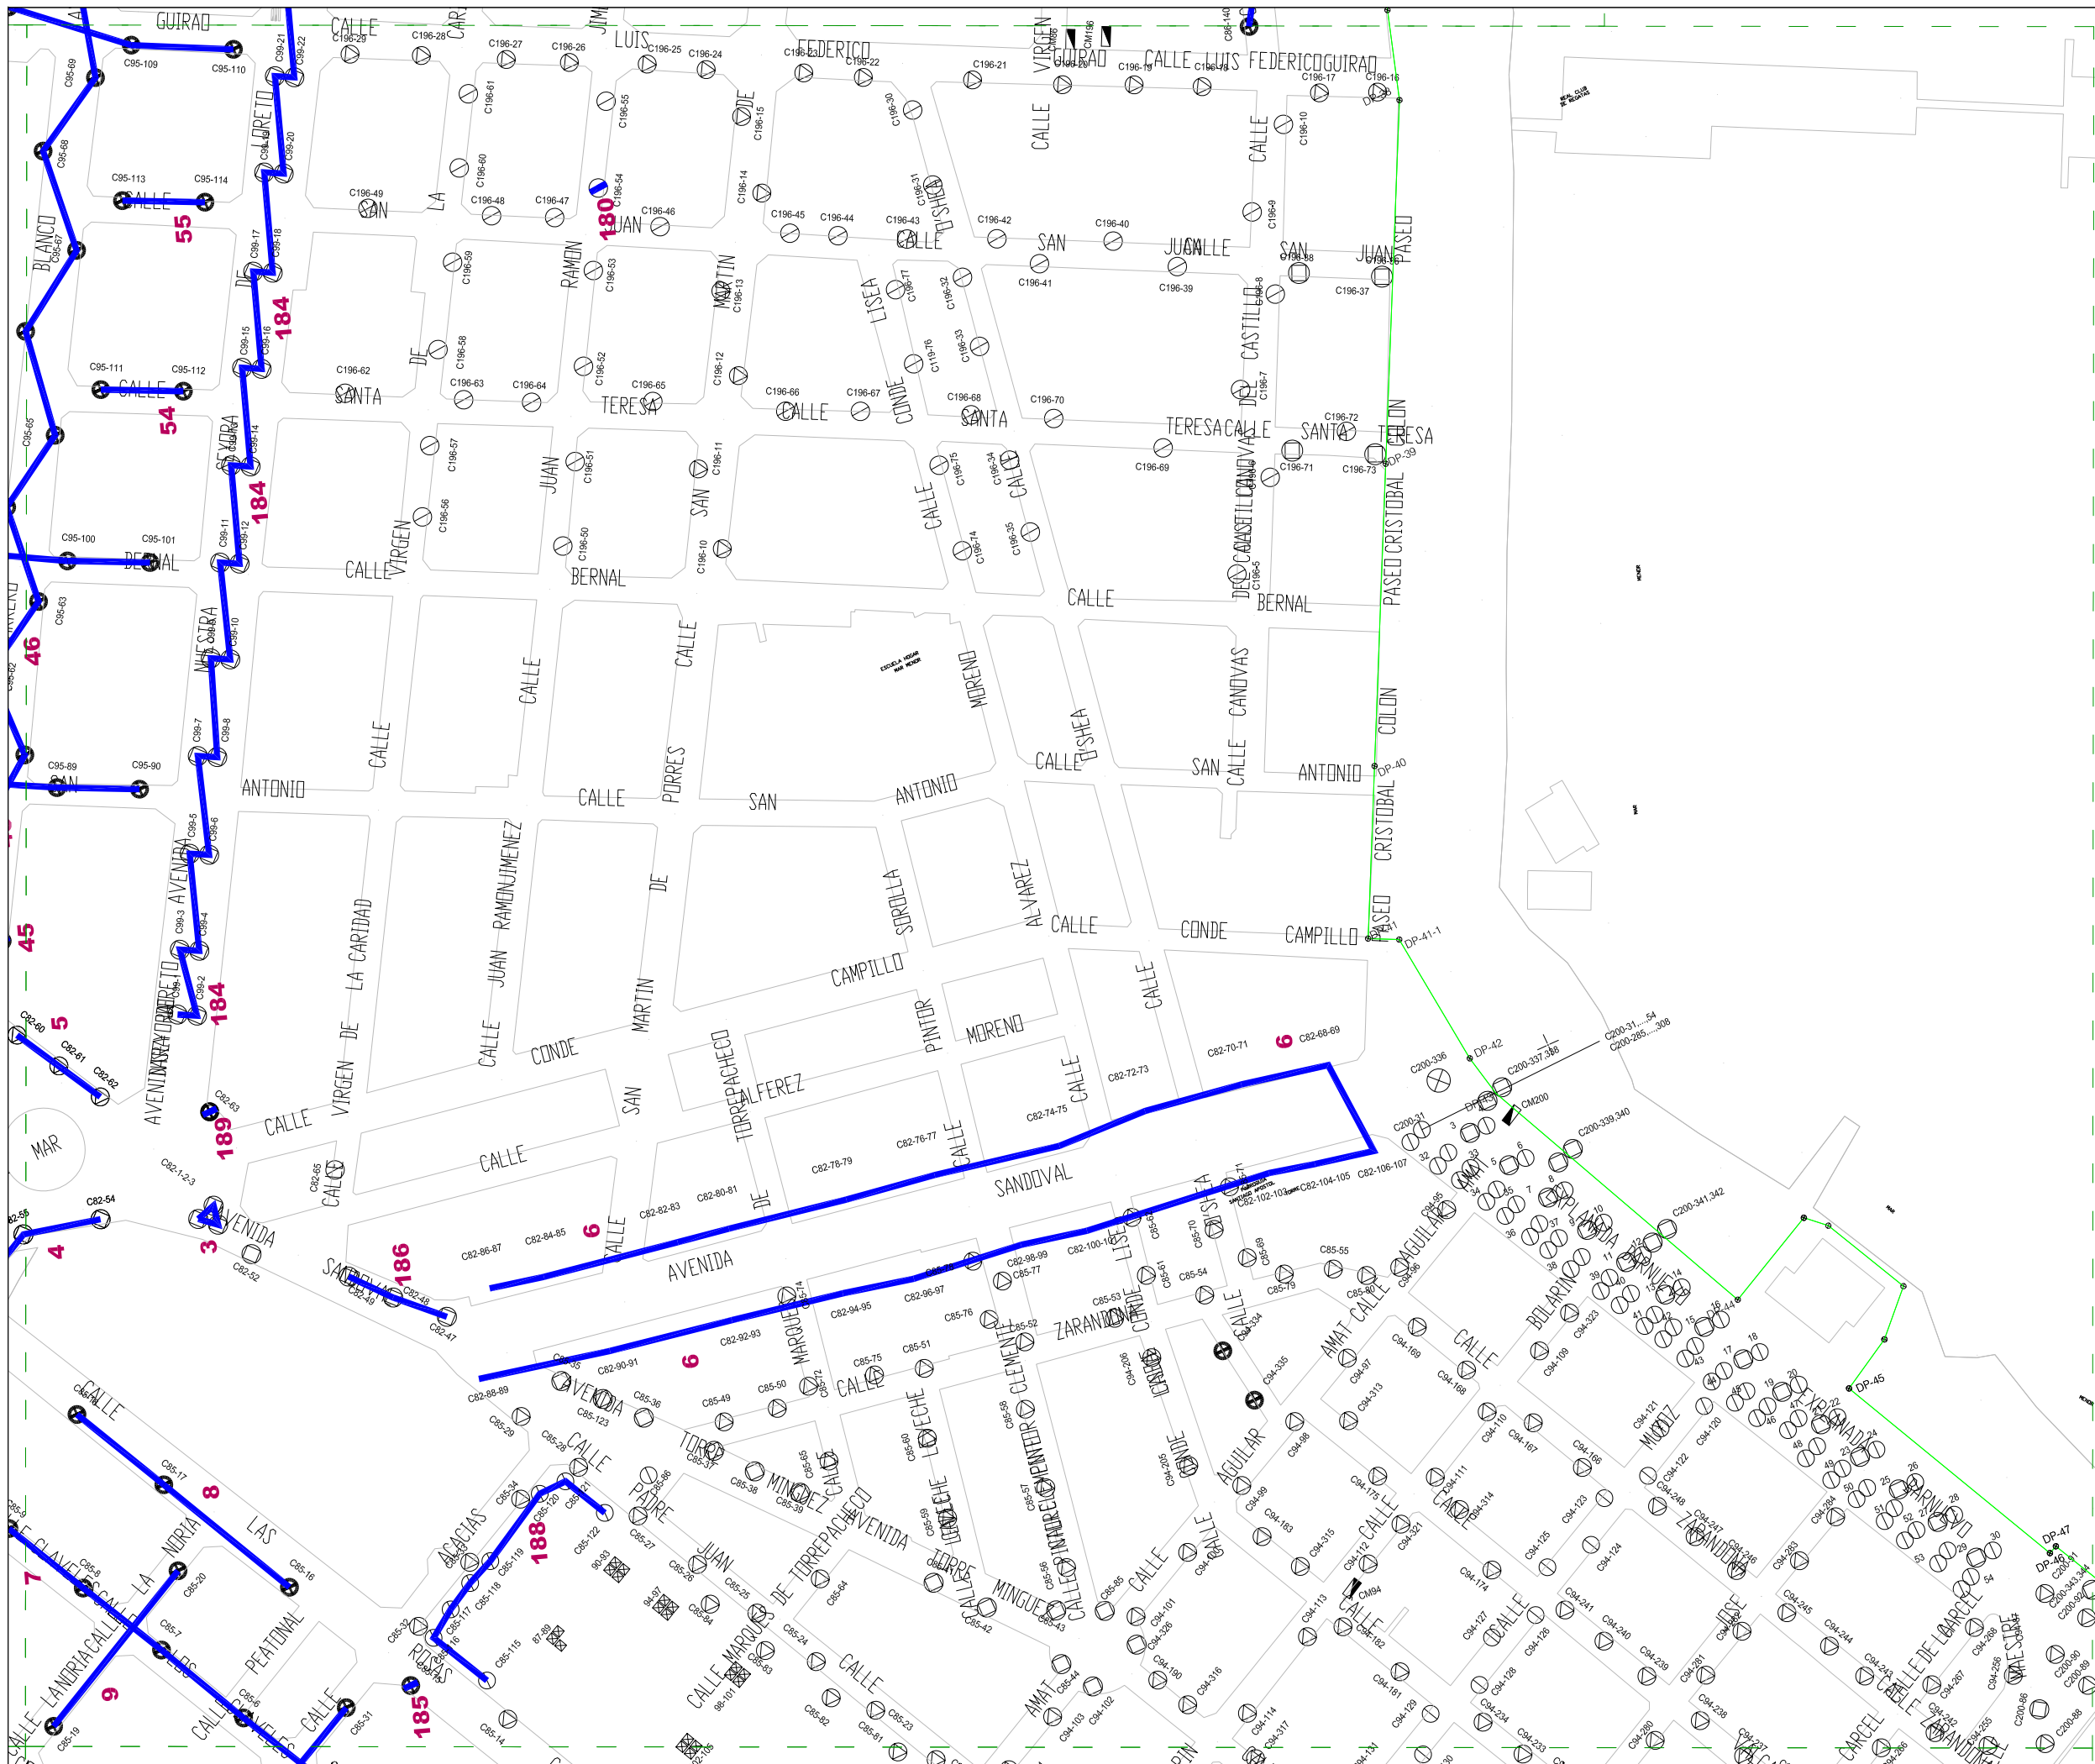

LEYENDA:

<b>000</b>	NÚMERO DE ACTUACIÓN
	PUNTOS DE LUZ A RENOVAR

AYUNTAMIENTO DE

**SAN JAVIER**

INGENIERO TÉCNICO MUNICIPAL:

ANTONIO SÁNCHEZ ROMERO

CONTRATO MIXTO DE REDACCIÓN DE PROYECTO Y EJECUCIÓN DE LAS OBRAS DE MEJORA DE LA INSTALACIÓN DE ALUMBRADO PÚBLICO DEL T.M. DE SAN JAVIER



**LOTE 2: SANTIAGO DE LA RIBERA**

ESCALA:	FECHA:
1/2.000	MAYO 2017

NOMBRE DEL PLANO:

**PLANTA GENERAL**

Nº DE PLANO:	Nº DE HOJA:
<b>LR-1</b>	<b>13 de 16</b>

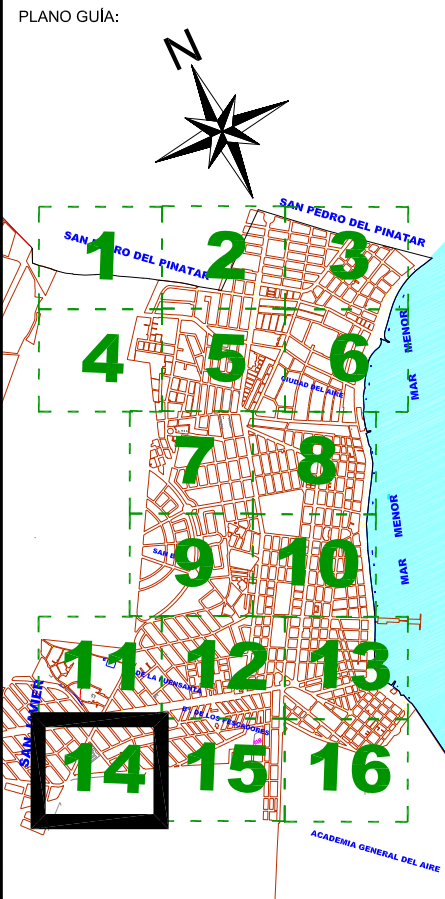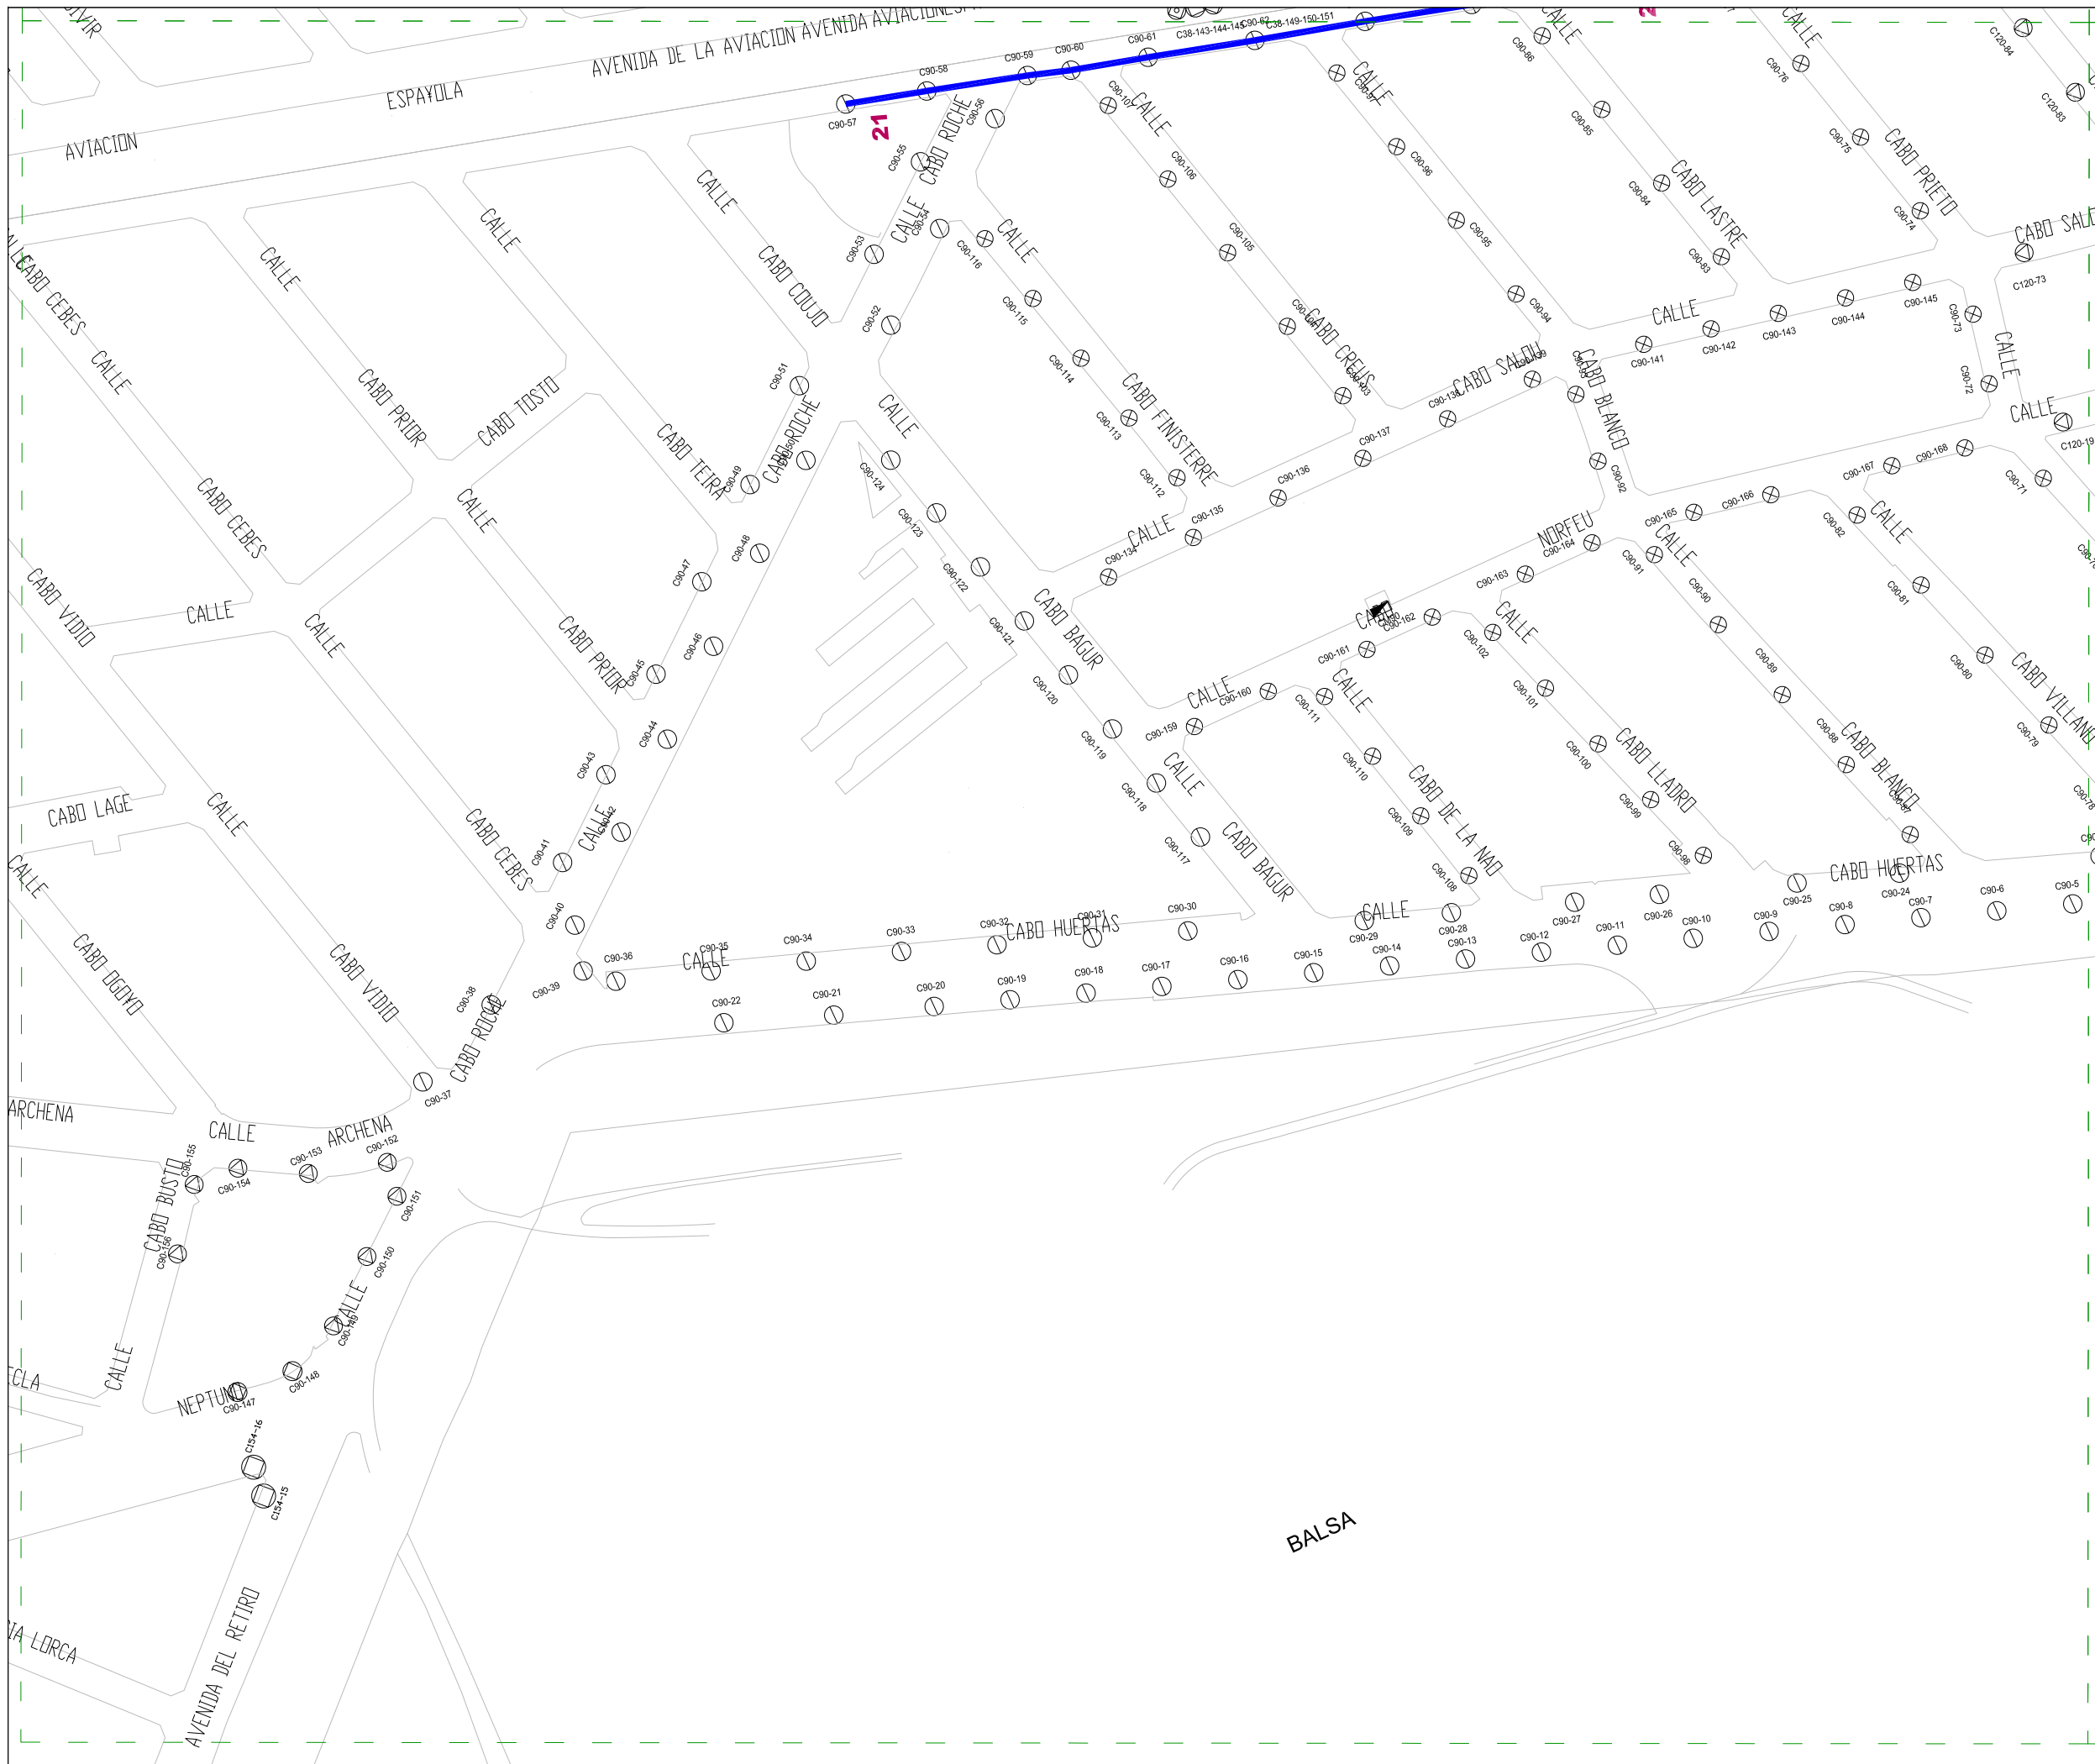

LEYENDA:

<b>000</b>	NÚMERO DE ACTUACIÓN
	PUNTOS DE LUZ A RENOVAR

AYUNTAMIENTO DE

**SAN JAVIER**

INGENIERO TÉCNICO MUNICIPAL:

ANTONIO SÁNCHEZ ROMERO

CONTRATO MIXTO DE REDACCIÓN DE PROYECTO Y EJECUCIÓN DE LAS OBRAS DE MEJORA DE LA INSTALACIÓN DE ALUMBRADO PÚBLICO DEL T.M. DE SAN JAVIER



**LOTE 2: SANTIAGO DE LA RIBERA**

ESCALA:	FECHA:
1/2.000	MAYO 2017

NOMBRE DEL PLANO:

**PLANTA GENERAL**

Nº DE PLANO:	Nº DE HOJA:
<b>LR-1</b>	<b>14 de 16</b>

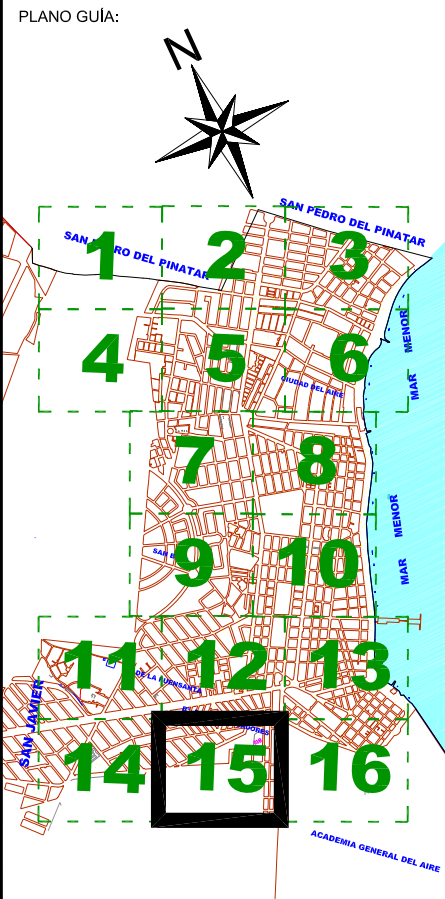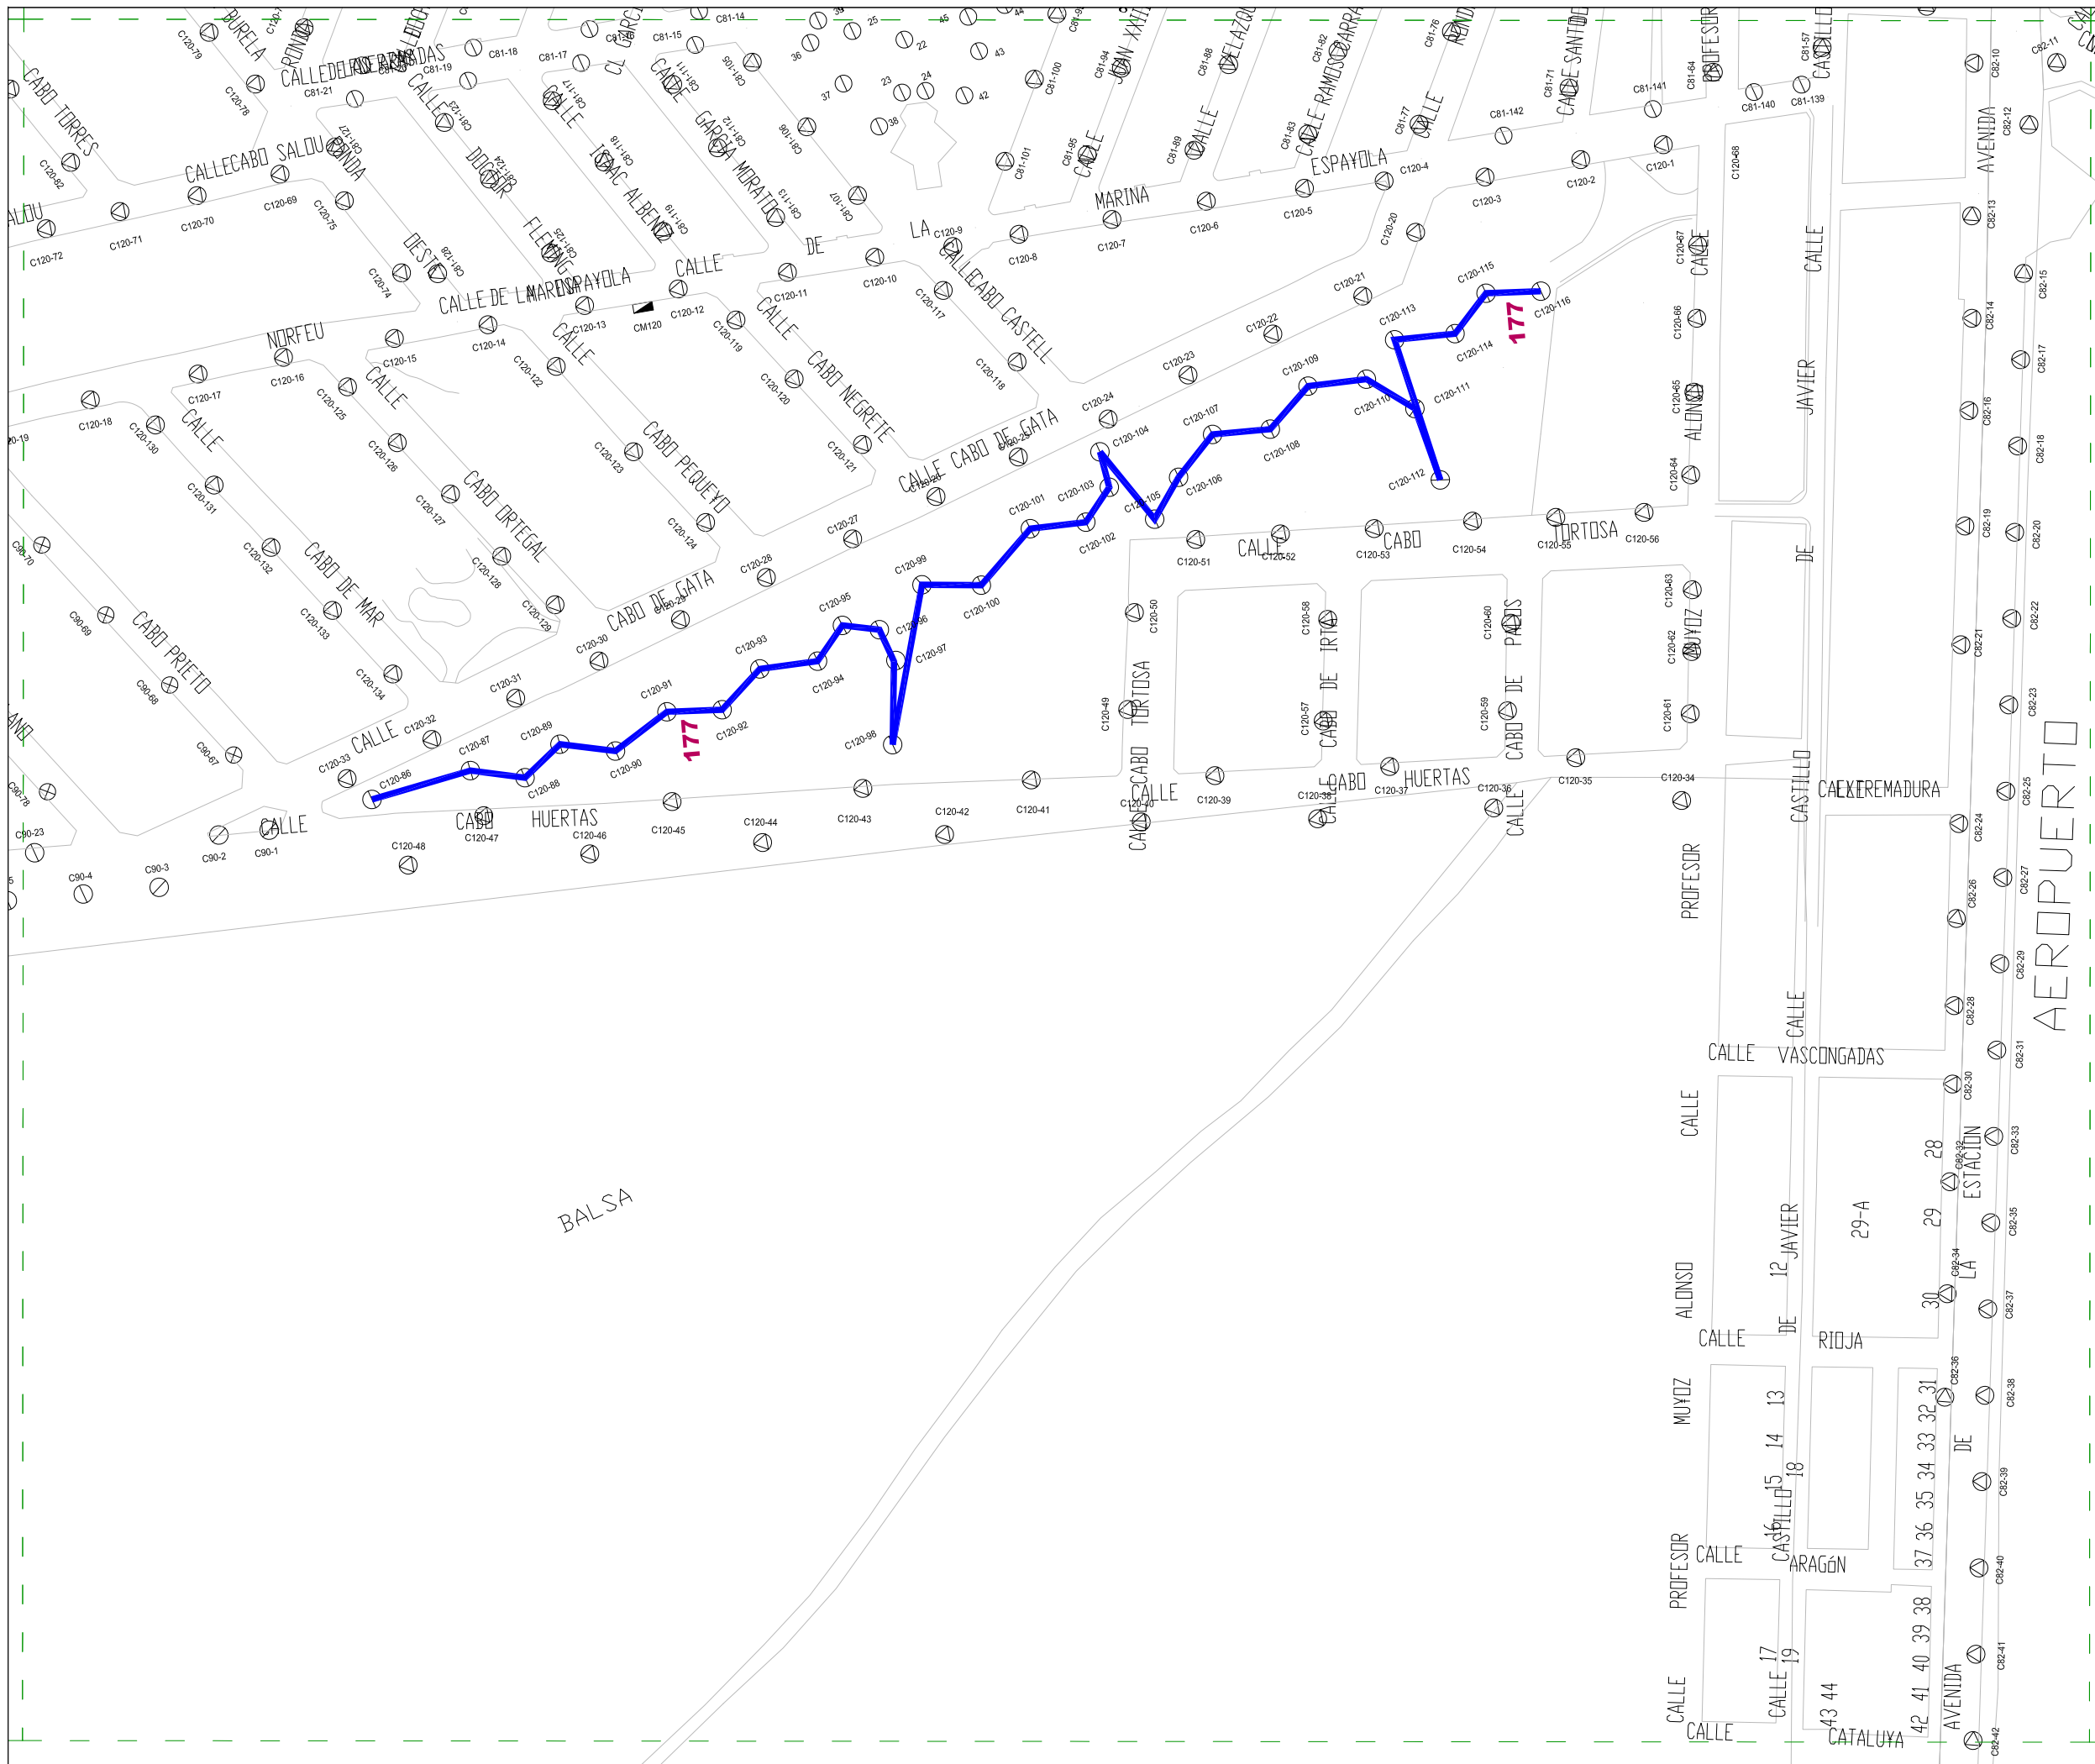

LEYENDA:

<b>000</b>	NÚMERO DE ACTUACIÓN
	PUNTOS DE LUZ A RENOVAR

AYUNTAMIENTO DE

**SAN JAVIER**

INGENIERO TÉCNICO MUNICIPAL:

ANTONIO SÁNCHEZ ROMERO

CONTRATO MIXTO DE REDACCIÓN DE PROYECTO Y EJECUCIÓN DE LAS OBRAS DE MEJORA DE LA INSTALACIÓN DE ALUMBRADO PÚBLICO DEL T.M. DE SAN JAVIER


**LOTE 2: SANTIAGO DE LA RIBERA**

ESCALA:	FECHA:
1/2.000	MAYO 2017


NOMBRE DEL PLANO:

**PLANTA GENERAL**

Nº DE PLANO:	Nº DE HOJA:
<b>LR-1</b>	<b>15 de 16</b>

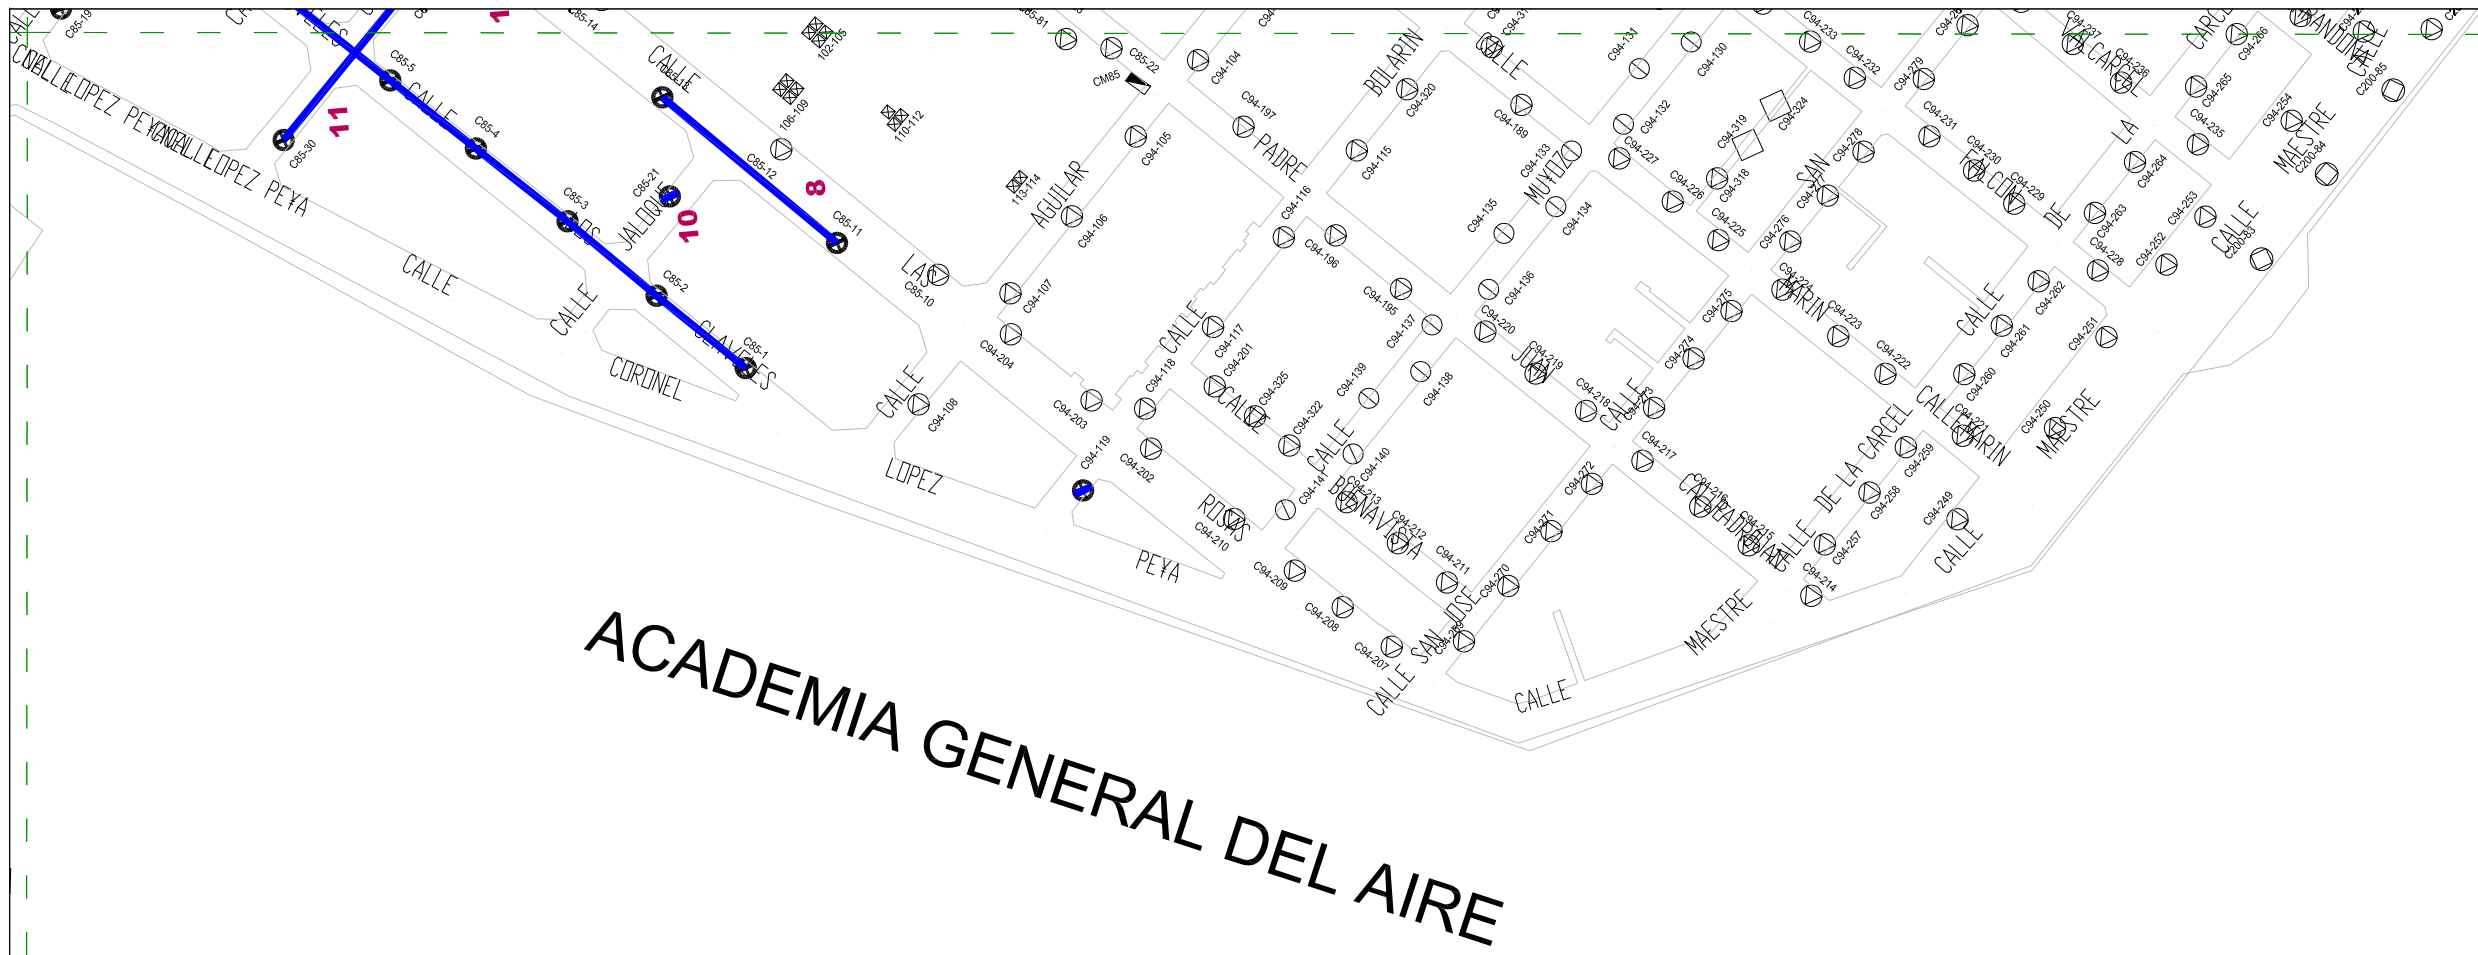

# ACADEMIA GENERAL DEL AIRE

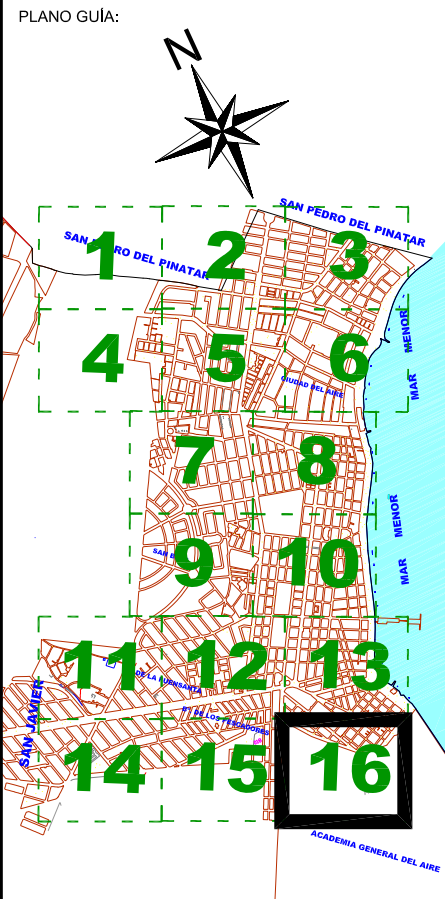

LEYENDA:

<b>000</b>	NÚMERO DE ACTUACIÓN
	PUNTOS DE LUZ A RENOVAR

AYUNTAMIENTO DE

**SAN JAVIER**

INGENIERO TÉCNICO MUNICIPAL:

ANTONIO SÁNCHEZ ROMERO

CONTRATO MIXTO DE REDACCIÓN DE PROYECTO Y EJECUCIÓN DE LAS OBRAS DE MEJORA DE LA INSTALACIÓN DE ALUMBRADO PÚBLICO DEL T.M. DE SAN JAVIER

**LOTE 2: SANTIAGO DE LA RIBERA**

ESCALA: 1/2.000	FECHA: MAYO 2017
--------------------	---------------------

NOMBRE DEL PLANO:  
**PLANTA GENERAL**

Nº DE PLANO: <b>LR-1</b>	Nº DE HOJA: <b>16 de 16</b>
-----------------------------	--------------------------------